

BESTUHLUNGSPLAN

Stuhlkammer

ca. 17 m


Bühne
ca. 100 m²



ca. 20 m

Nach Maßgabe des Bescheides/Ergänzungsbescheides
vom 22.9.12 Aktenzeichen B- 1399-1250

Landratsamt Ebersberg

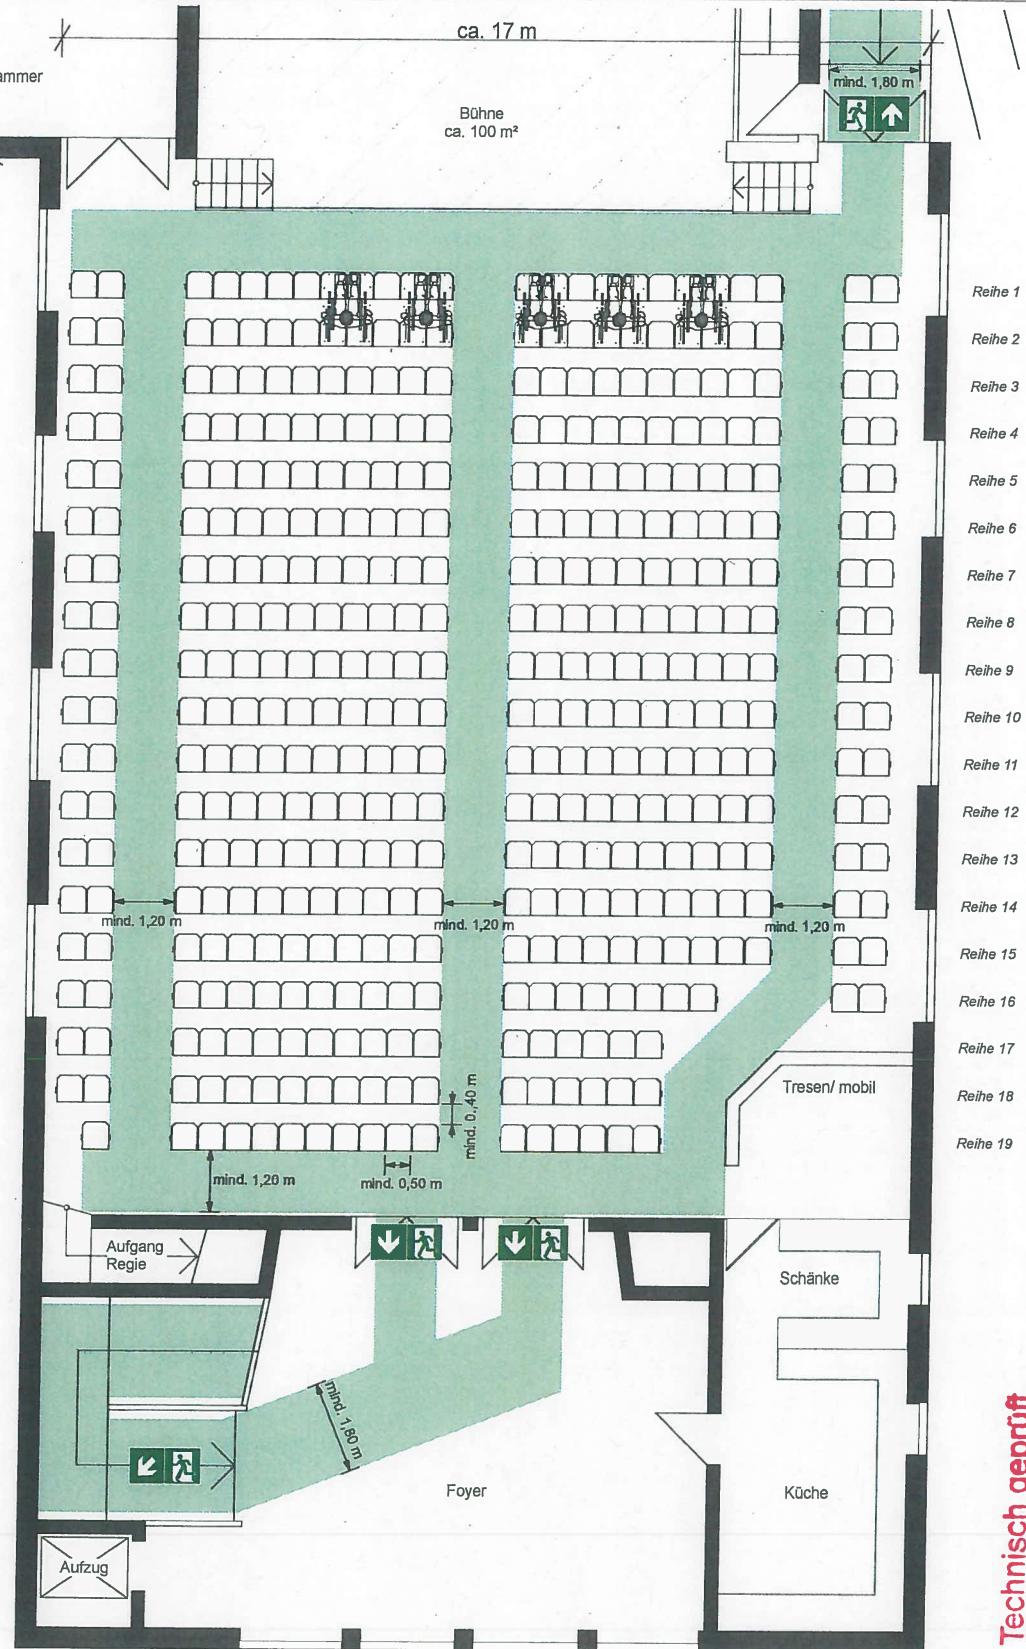

GENEHMIGT

Hinweis:
Nicht genutzte Rollstuhlpätze werden in Sitzplätze umgewandelt (s. Zahlen in Klammern).

Nicht genutzte Rollstuhlpätze werden in Sitzplätze umgewandelt (s. Zahlen in Klammern).
Die ausgewiesenen Flucht- und Rettungswägen sind von Ein- und Aufbauten freizuhalten.

**Bürgerhaus Pliening
Bürgersaal**

Göttinger Straße 43, 85652 Pliening

1.Obergeschoss

Bestuhlungsvariante 1

Maßstab: M 1:100 Format: DIN A3

Datum: 11.2016

Plätze gesamt 420 (435)

0 (0)	415 (435)	5 (0)
-------	-----------	-------

K33 Brandschutz
Steinheimer Rädler Wagner
Architekten Partnerschaft

Kaisstraße 33, 80801 München

Tel.: (089) 899 5070 00

Mail: office@K33-brandschutz.de


Legende



Notausgang



Flucht-/ Rettungsweg

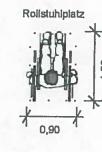

Technisch geprüft
Ebersberg, 22. Juni 2017

Hand (Signature)

BESTUHLUNGSPLAN

Stuhlkammer

ca. 17 m


Bühne
ca. 100 m²

ca. 20 m

Nach Maßgabe des Bescheides/Ergänzungsbescheides
vom 22.9.17 Aktenzeichen 3 - 1999-7250

Landratsamt Ebersberg

GENEHMIG.

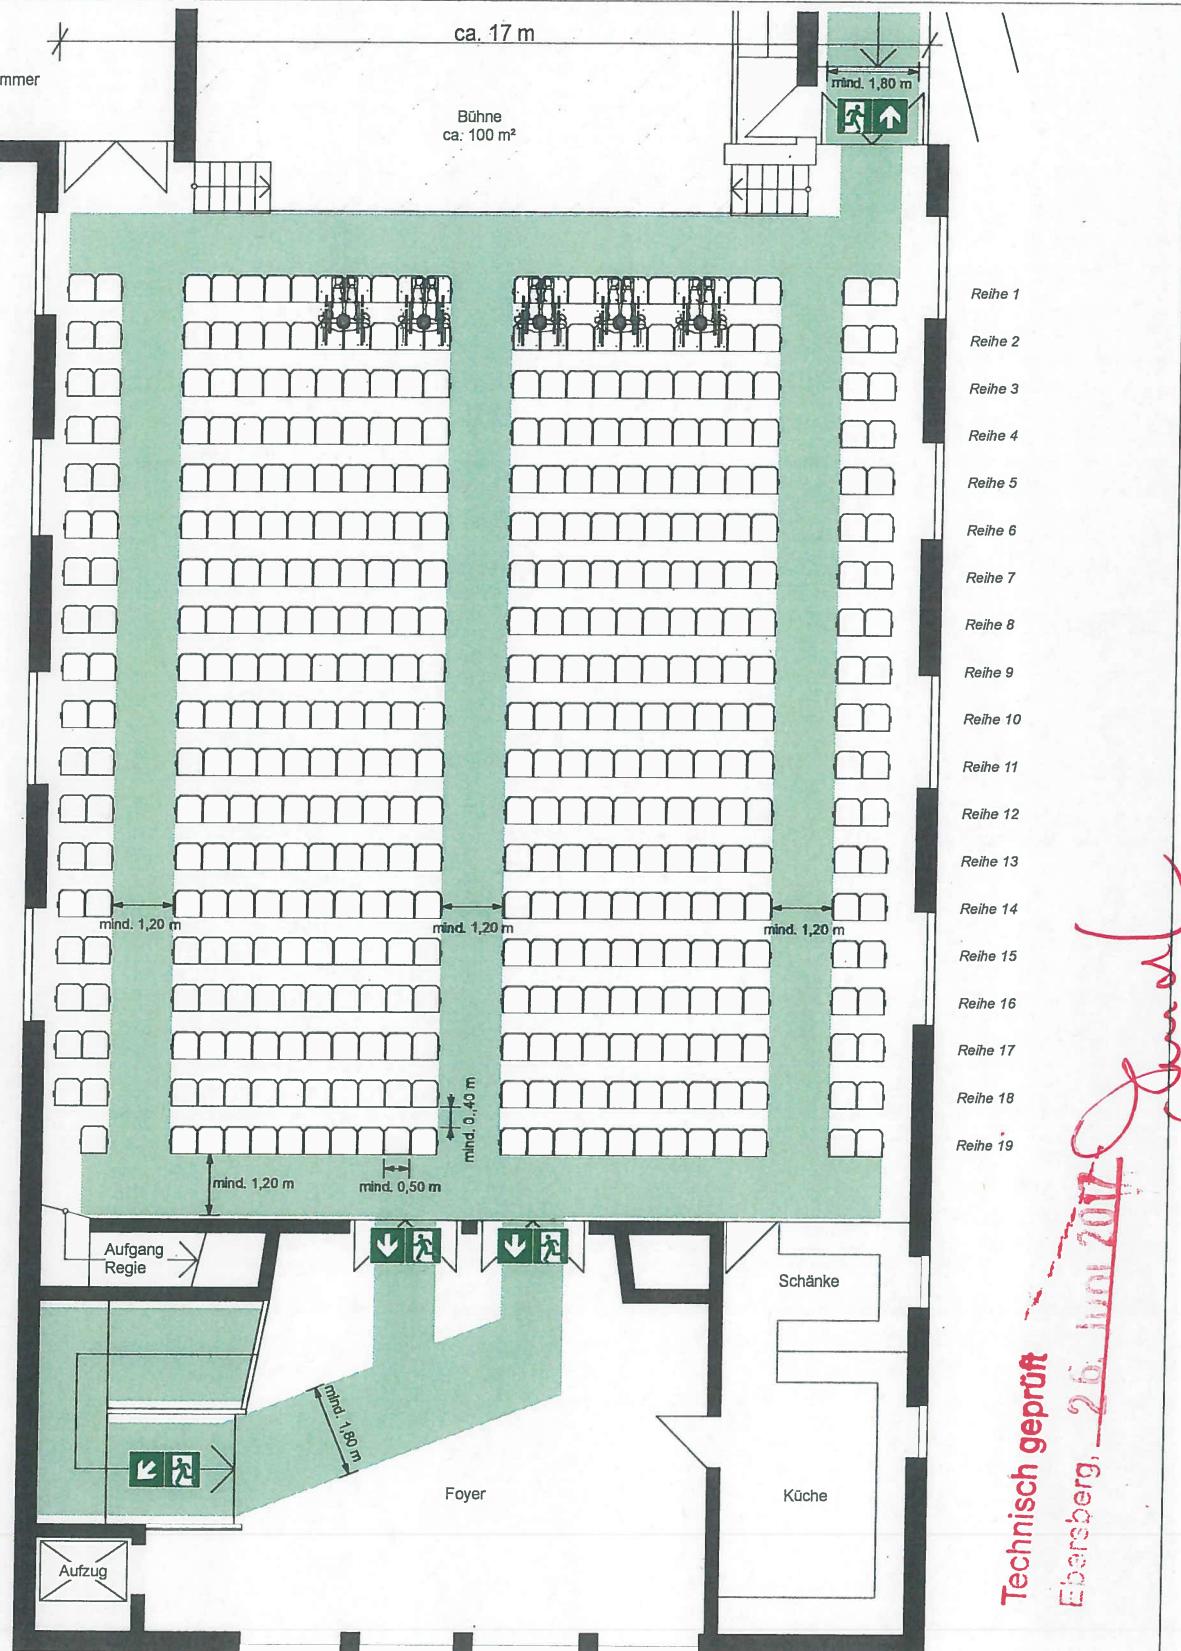

Hinweis:
Nicht genutzte Rollstuhlpätze werden in Sitzplätze umgewandelt (s. Zahlen in Klammern).
Die ausgewiesenen Flucht- und Rettungswägen sind von Ein- und Aufbauten freizuhalten.

Bürgerhaus Pliening Bürgersaal

Göttinger Straße 43, 85652 Pliening

1.Obergeschoss

Bestuhlungsvariante 1a

Maßstab: M 1:100 Format: DIN A3

Datum: 11.2016

Plätze gesamt 440 (455)

0 (0)	435 (455)	5 (0)
-------	-----------	-------

K33 Brandschutz

Sitzkunst - Raum + Würfel

Architekten Partnertschafft

Kaiserstraße 33, 80801 München

Tel.: (089) 899 5070 00

Mail: office@K33-brandschutz.de

Legende



Notausgang



Flucht-/ Rettungsweg



1. Mat ohne Verbindungs-elemente: 0,50 m




1.60 m
0,80 m



1,30 m
0,90 m

Technisch geprüft
Ebersberg, 26. Juni 2017
Junk

BESTUHLUNGSPLAN

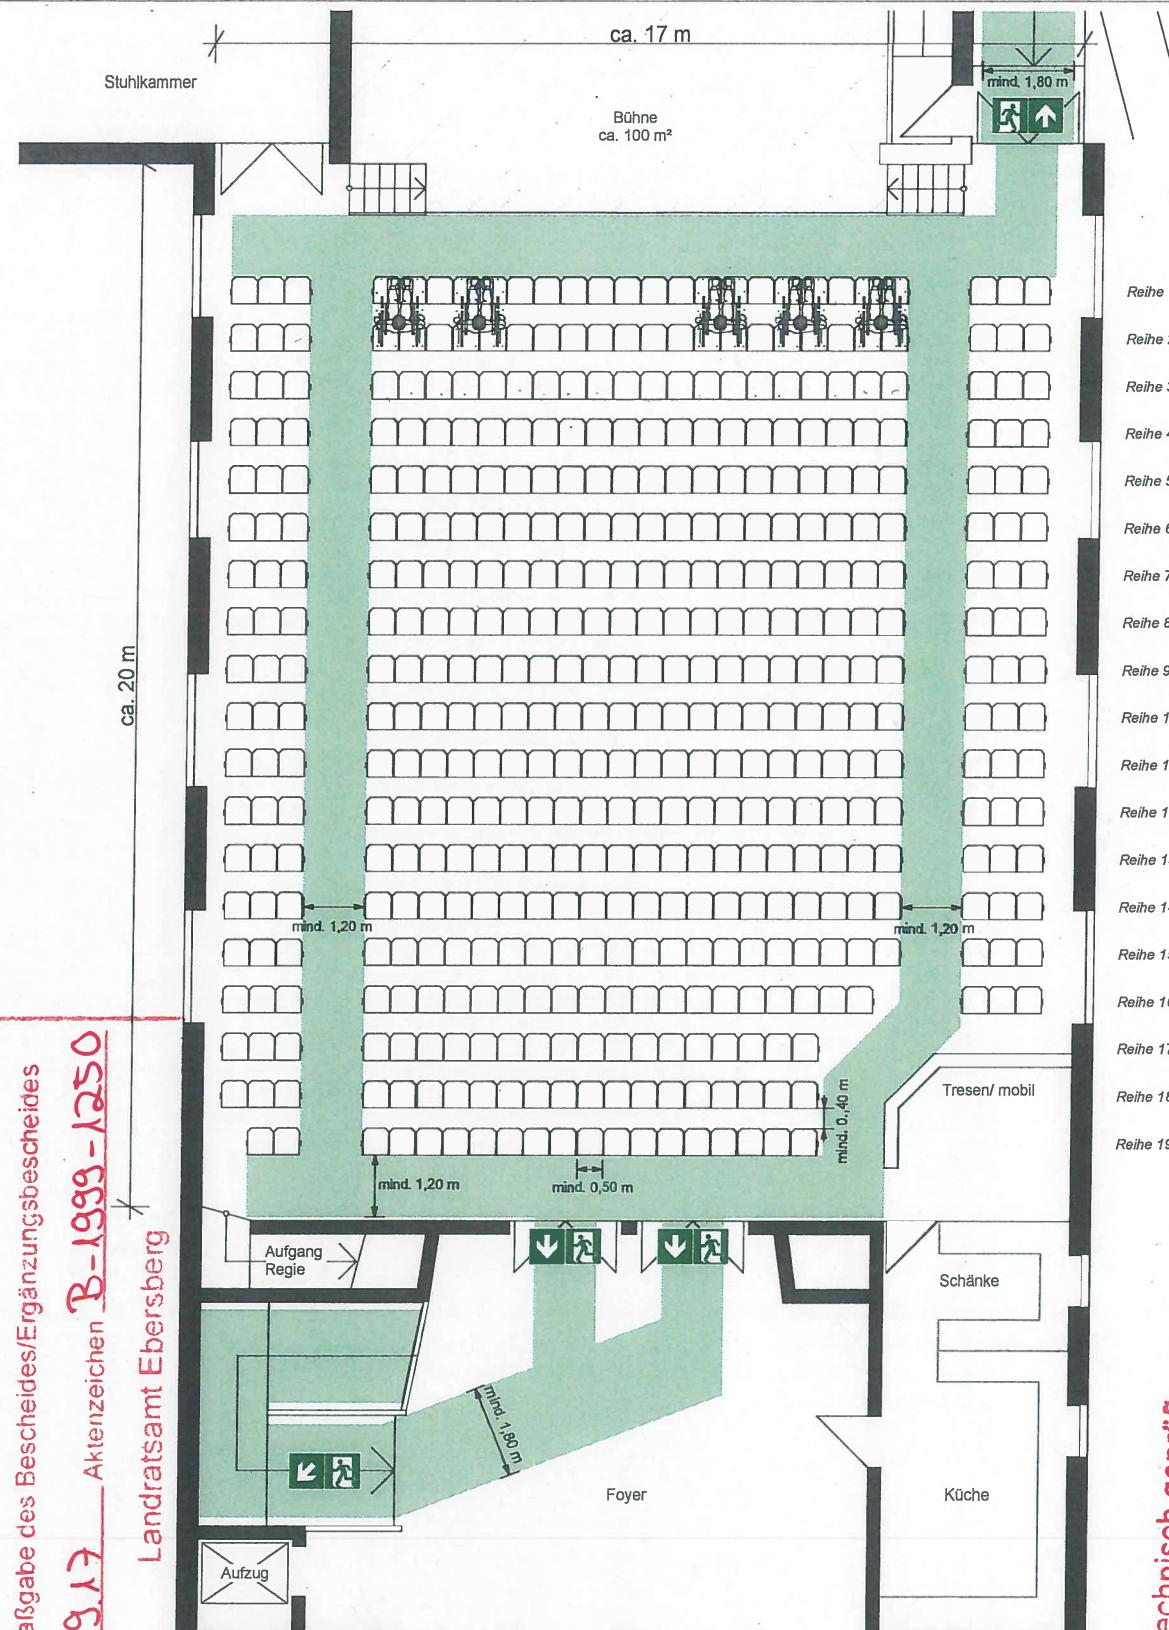


Legende



Notausgang



Flucht-/ Rettungsweg

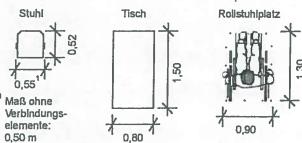

Hinweis:
Nicht genutzte Rollstuhlpätze werden in Sitzplätze umgewandelt (s. Zahlen in Klammern).
Die ausgewiesenen Flucht- und Rettungswägen sind von Ein- und Aufbauten freizuhalten.

Bürgerhaus Pliening
Bürgersaal
Geitinger Straße 43, 85652 Pliening

1.Obergeschoss

Bestuhlungsvariante 2

Maßstab: M 1:100 Format: DIN A3

Datum: 11.2016

Plätze gesamt 459 (474)

0 (0)	0 (0)	454 (474)	5 (0)
-------	-------	-----------	-------

K33 Brandschutz
Stehlechner Blechner Wagner
Architekten Partnerschaft
Kaiserstraße 33, 80801 München
Tel.: (089) 890 5070 00
Mail: office@K33-brandschutz.de

K33

BESTUHLUNGSPLAN


Stuhlkammer

ca. 17 m

Bühne
ca. 100 m²



ca. 20 m

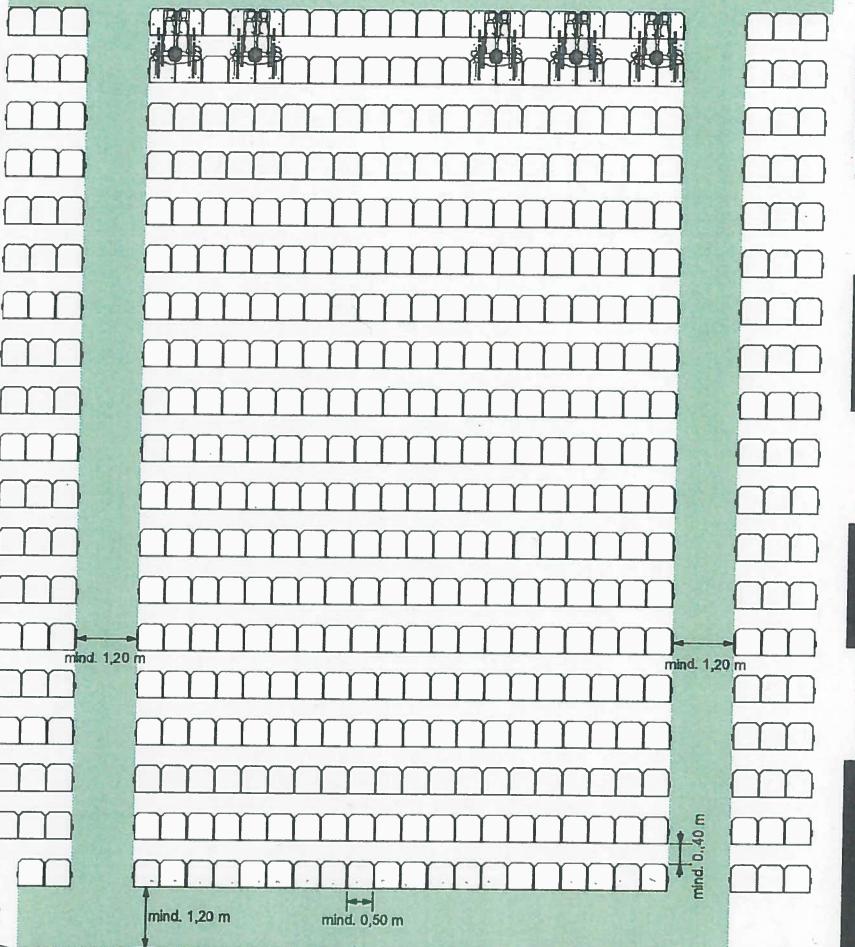

Aufgang Regie



Schänke

Küche

Foyer



GENEHMIGT

Nach Maßgabe des Bescheides/Ergänzungsbescheides
vom 22.9.17 Aktenzeichen B-1999-1250

Landratsamt Ebersberg

Ebersberg, 26. Juni 2017

Technisch geprüft

Hinweis:
Nicht genutzte Rollstuhlpätze werden in Sitzplätze umgewandelt (s. Zahlen in Klammern).
Die ausgewiesenen Flucht- und Rettungswege sind von Ein- und Aufbauten freizuhalten.

**Bürgerhaus Pliening
Bürgersaal**

Göttinger Straße 43, 85652 Pliening

1.Obergeschoss

Bestuhlungsvariante 2a

Maßstab: M 1:100 Format: DIN A3

Datum: 11.2016

Plätze gesamt 479 (493)

0 (0)	473 (493)	5 (0)
-------	-----------	-------


K33 Brandschutz
Steinlechner Riedner Wagner
Architekten Partnerschaft

Kaiserstraße 33, 80801 München

Tel.: (089) 890 5070 00

Mail: office@K33-brandschutz.de



Legende

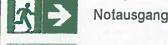

Notausgang




Flucht-/ Rettungsweg

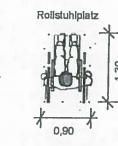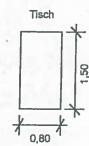


K33

BESTUHLUNGSPLAN

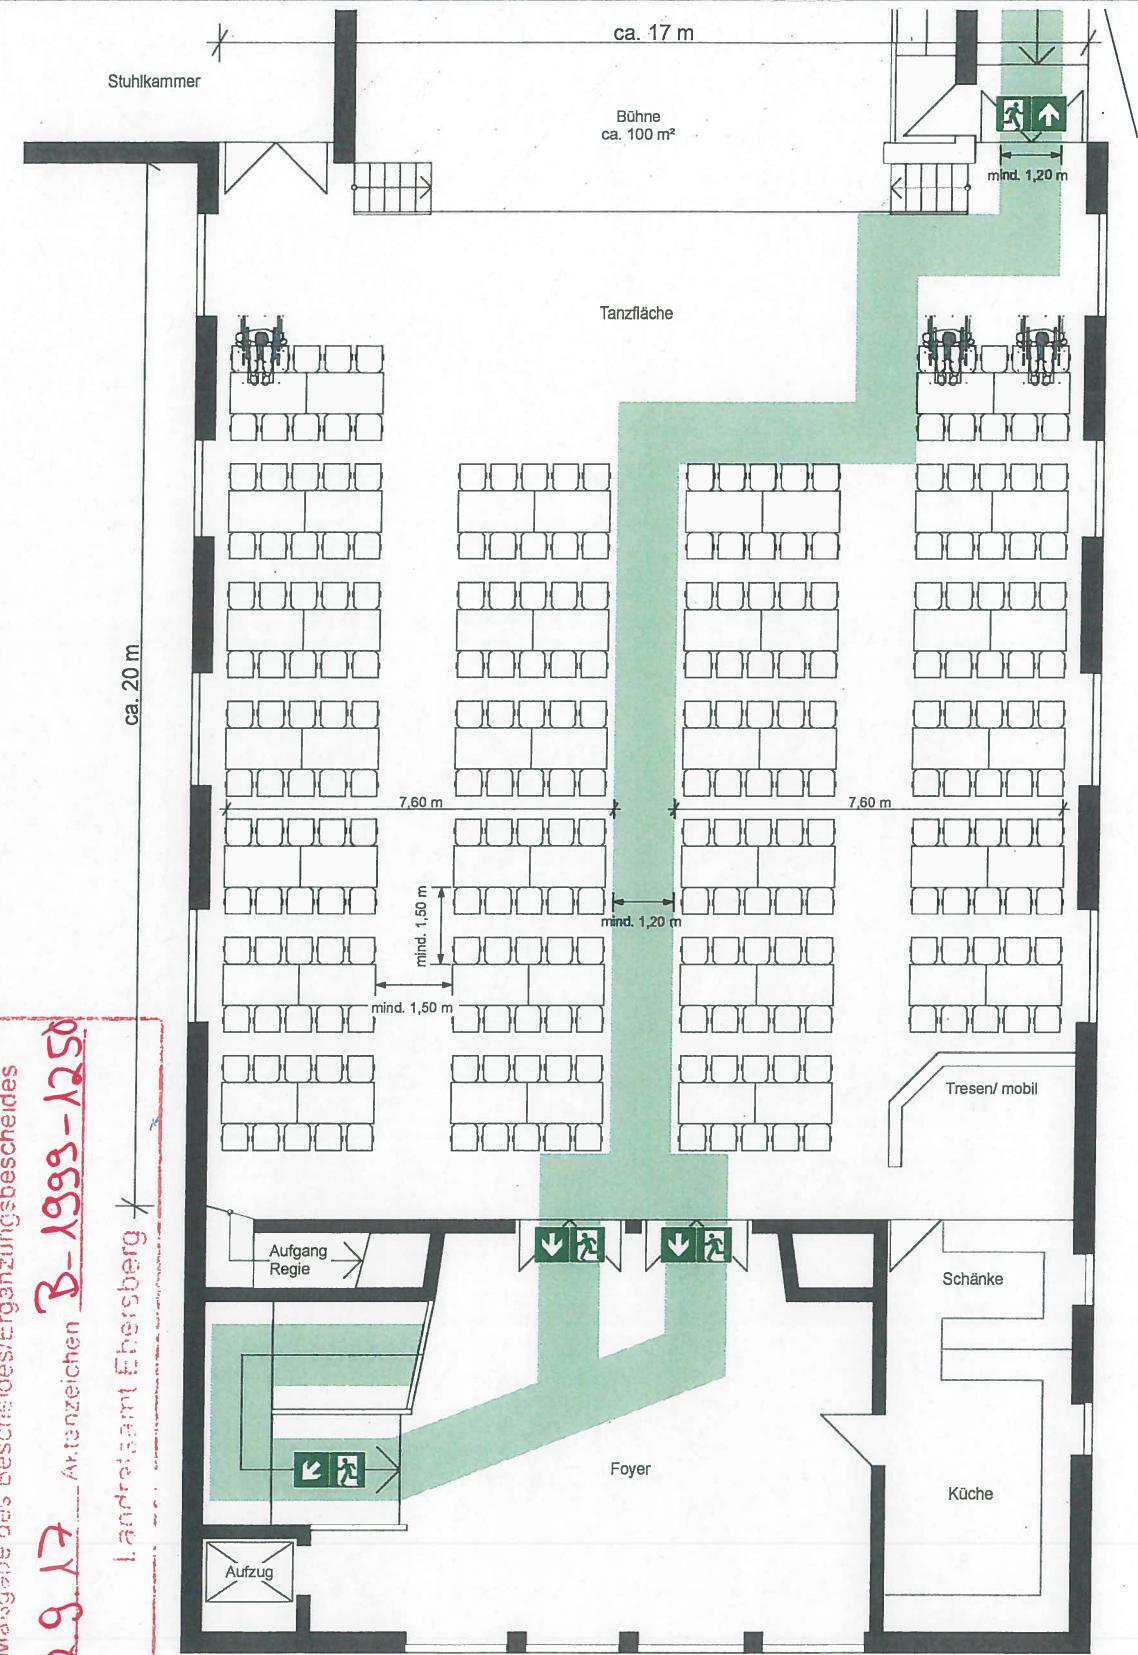

Legende

- Notausgang
- Flucht-/ Rettungsweg

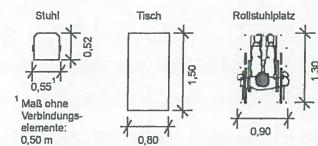

Hinweis:
Nicht genutzte Rollstuhlpätze werden in Sitzplätze umgewandelt (s. Zahlen in Klammern).
Die ausgewiesenen Flucht- und Rettungswägen sind von Ein- und Aufbauten freizuhalten.

**Bürgerhaus Pliening
Bürgersaal**
Göttinger Straße 43, 85652 Pliening

1.Obergeschoss

Bestuhlungsvariante 3

Maßstab: M 1:100 Format: DIN A3

Datum: 11.2016

Plätze gesamt: 247 (250)


0 (0)	244 (250)	3 (0)

K33 Brandschutz
Stadtbaulicher Radtner Wagner
Architektur Planung Bau
Kaiserallee 33, 80801 München
Tel.: (089) 690 5070 00
Mail: office@K33-brandschutz.de

K33

BESTUHLUNGSPLAN

✓

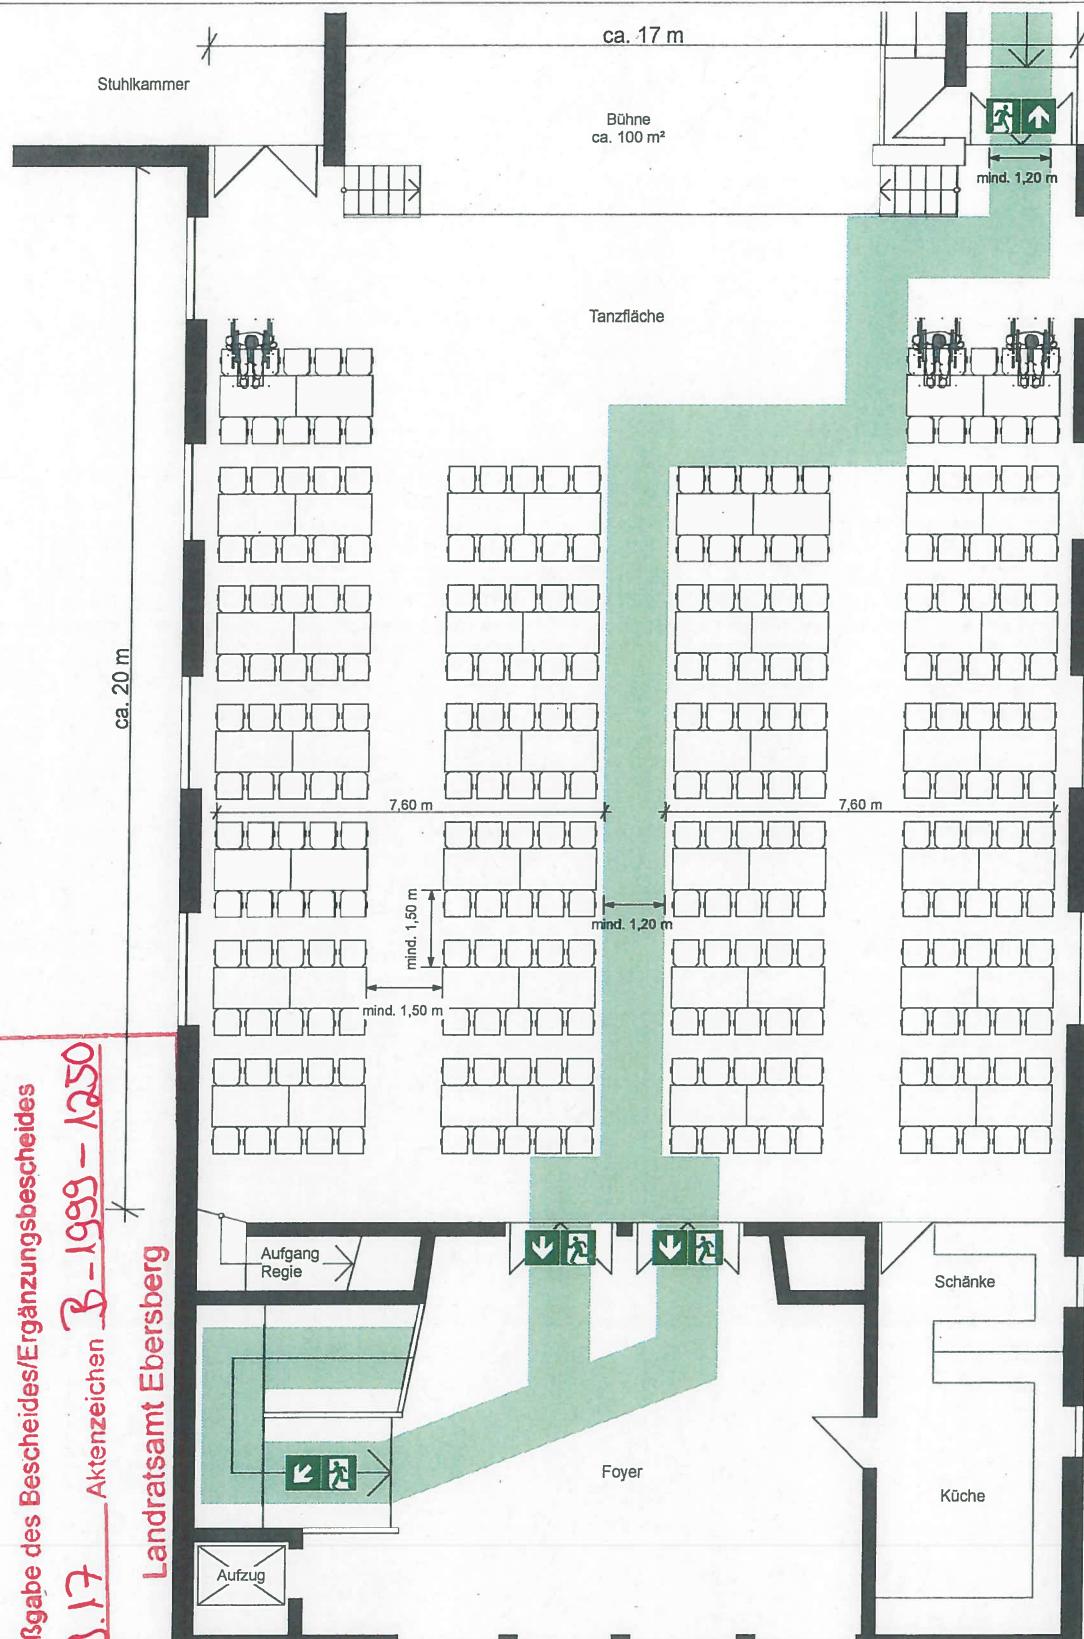


GENEHMIGT

Nach Maßgabe des Bescheides/Ergänzungsbescheides
vom 22.9.17 Aktenzeichen B-1999-1250

Landratsamt Ebersberg

Technisch geprüft
Ebersberg, 26. Juni 2017


Legende

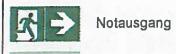

Notausgang



Flucht-/ Rettungsweg

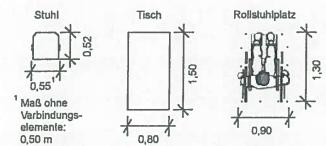

Hinweis:
Nicht genutzte Rollstuhlpunkte werden in Sitzplätze umgewandelt (z. Zahlen in Klammern).
Die ausgewiesenen Flucht- und Rettungswege sind von Ein- und Aufbauten freizuhalten.

**Bürgerhaus Pliening
Bürgersaal**

Gellinger Straße 43, 85652 Pliening

1.Obergeschoss

Bestuhlungsvariante 3a

Maßstab: M 1:100 Format: DIN A3

Datum: 11.2016


Plätze gesamt: 257 (260)

0 (0)	254 (260)	3 (0)

K33 Brandschutz
Gesellschaft Rudiner Wagner
Architekten Partner mbH
Kaiserallee 33, 80801 München
Tel.: (089) 690 5070 00
Mail: office@K33-brandschutz.de

K33

BESTUHLUNGSPLAN

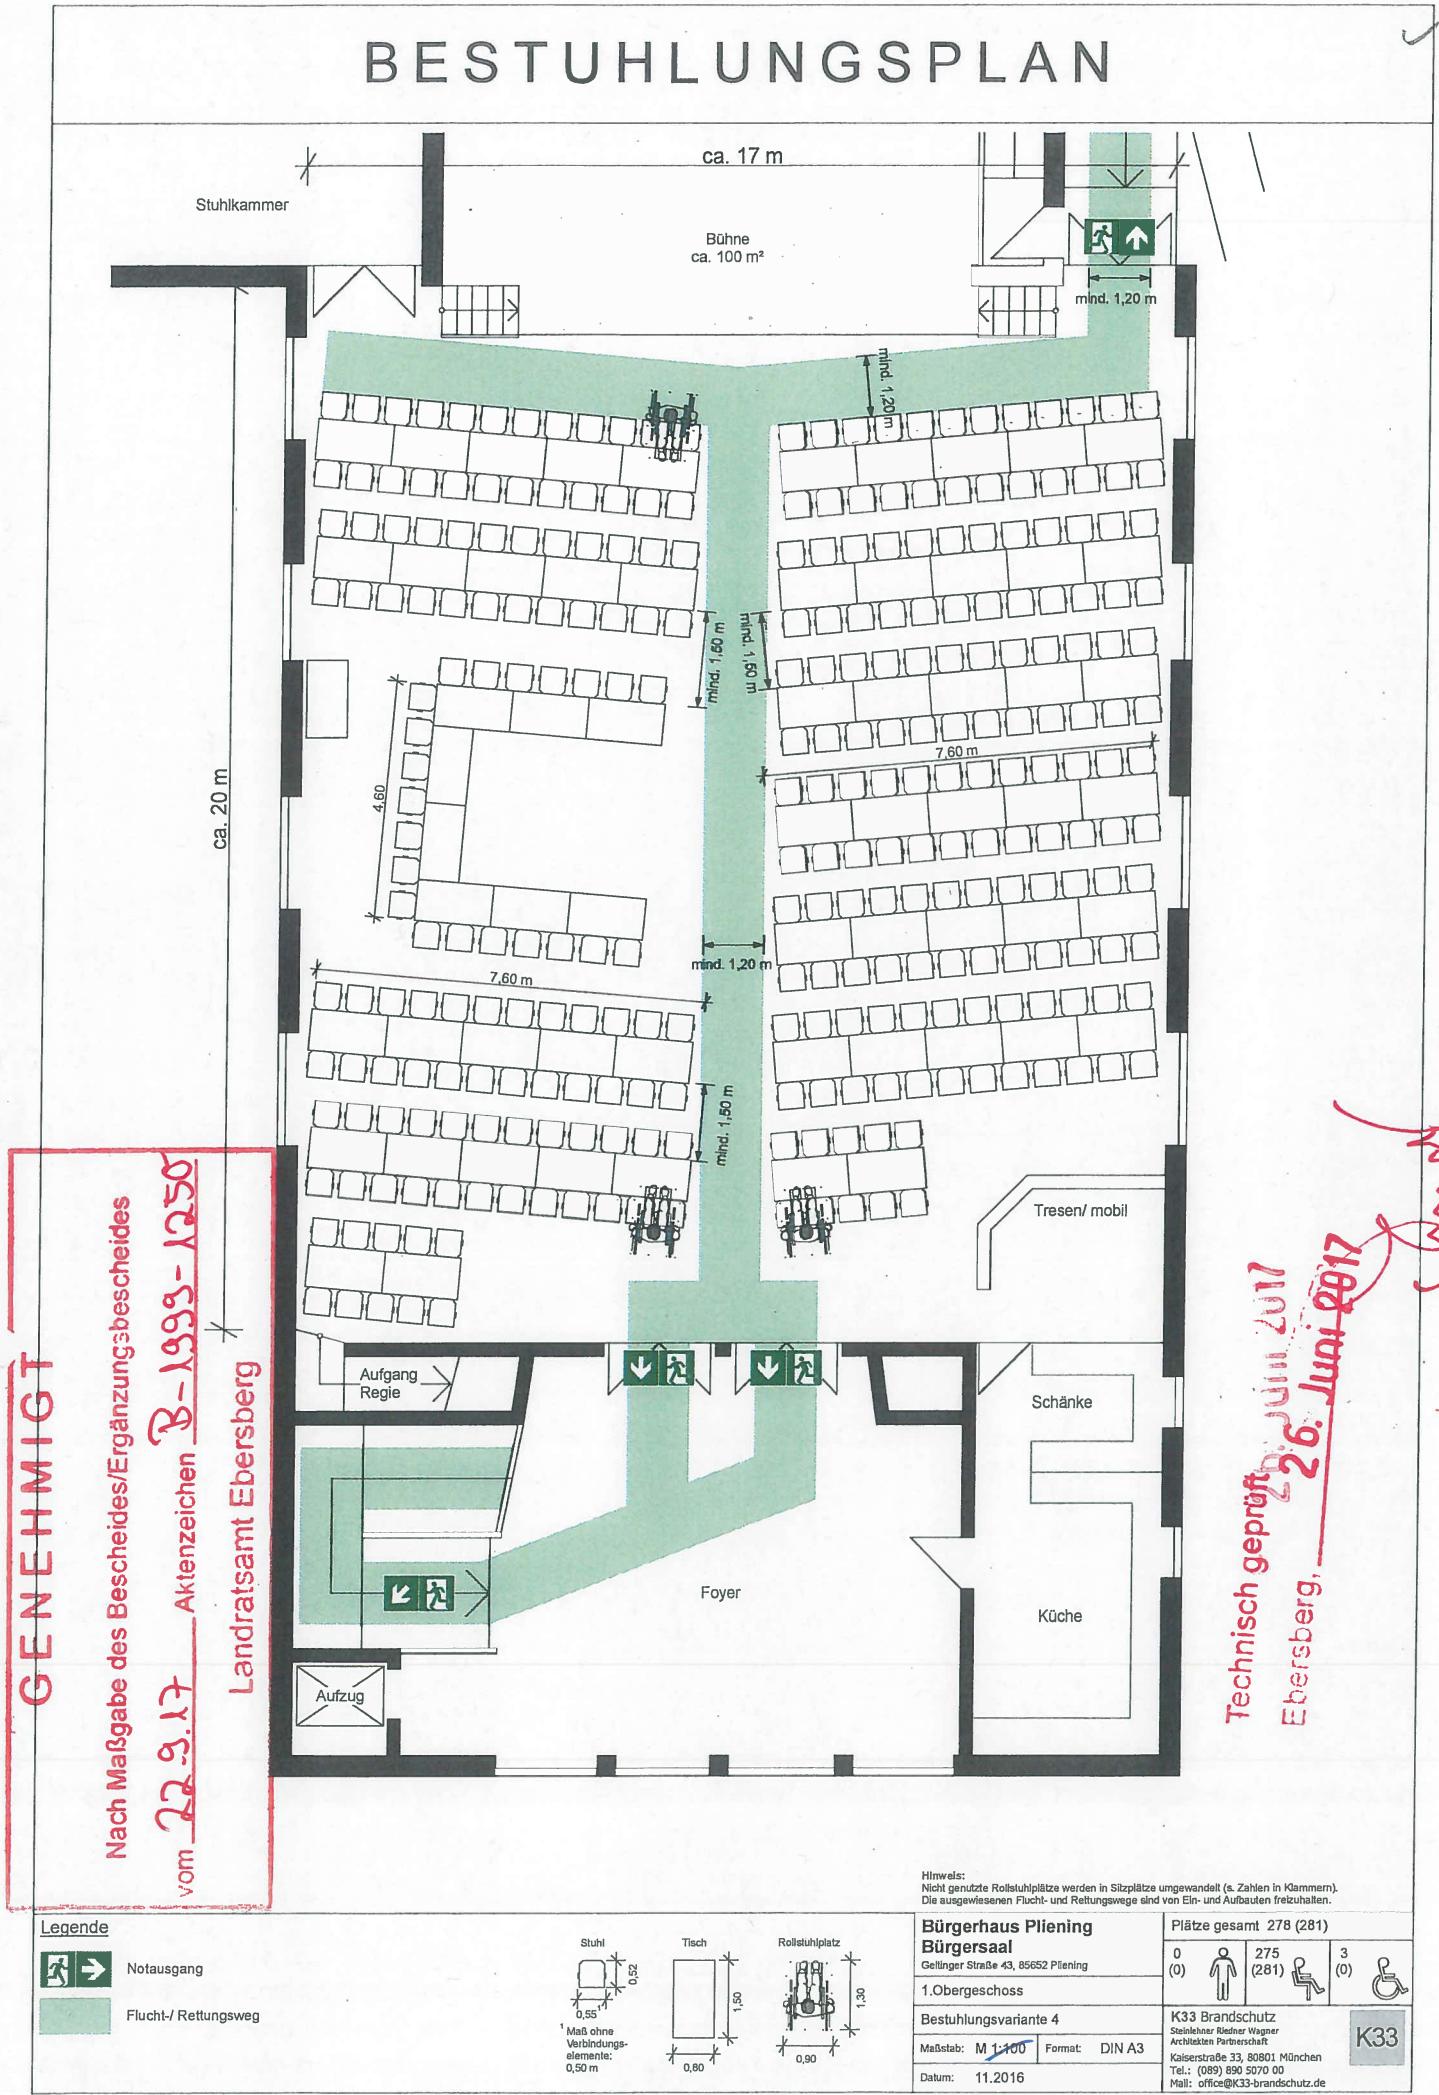

BESTUHLUNGSPLAN

Stuhlkammer

ca. 17 m

Bühne
ca. 100 m²

mind. 1,20 m

ca. 20 m

4,60

7,60 m

mind. 1,60 m

mind. 1,60 m

mind. 1,60 m

mind. 1,60 m

7,60 m



Aufzug Regie

Aufzug

BESTUHLUNGSPLAN

Stuhlkammer

ca. 17 m

Bühne
ca. 100 m²

mind. 1,20 m

ca. 20 m

mind. 1,50 m
mind. 1,20 m
7,50 m

mind. 1,50 m
mind. 1,20 m

mind. 1,50 m
mind. 1,20 m

Tresen/ mobil

Schänke

Küche

Foyer

Aufgang Regie

Aufzug

GENEHMIG

Nach Maßgabe des Bescheides/Ergänzungsbescheides
vom 22.9.17 Aktenzeichen B-19 99-1250
Landratsamt Ebersberg

Janik
Technisch geprüft
Ebersberg, 26. Juni 2017

Hinweis:
Nicht genutzte Rollstuhlpätze werden in Sitzplätze umgewandelt (s. Zahlen in Klammern).
Die ausgewiesenen Flucht- und Rettungswägen sind von Ein- und Aufzügen freizuhalten.

**Bürgerhaus Pliening
Bürgersaal**

Gellinger Straße 43, 85652 Pliening

1.Obergeschoss

Bestuhlungsvariante 5

Maßstab: M 1:100 Format: DIN A3

Datum: 11.2016

Plätze gesamt 263 (266)

(0) (0) 260 (266) 3 (0)

1. Obergeschoss

Bestuhlungsvariante 5

Maßstab: M 1:100 Format: DIN A3

Datum: 11.2016

K33

K33 Brandschutz
Stehlehrer Riedner Wagner
Architekten Partnerschaft
Kaiserstraße 33, 80801 München
Tel.: (089) 890 5070 00
Mail: office@K33-brandschutz.de

Legende

Notausgang

Flucht-/ Rettungsweg

BESTUHLUNGSPLAN

✓

Stuhlkammer

ca. 17 m



Bühne
ca. 100 m²

mind. 1,20 m

ca. 20 m

mind. 1,50 m
mind. 1,20 m
7,50 m

mind. 1,50 m
mind. 1,20 m

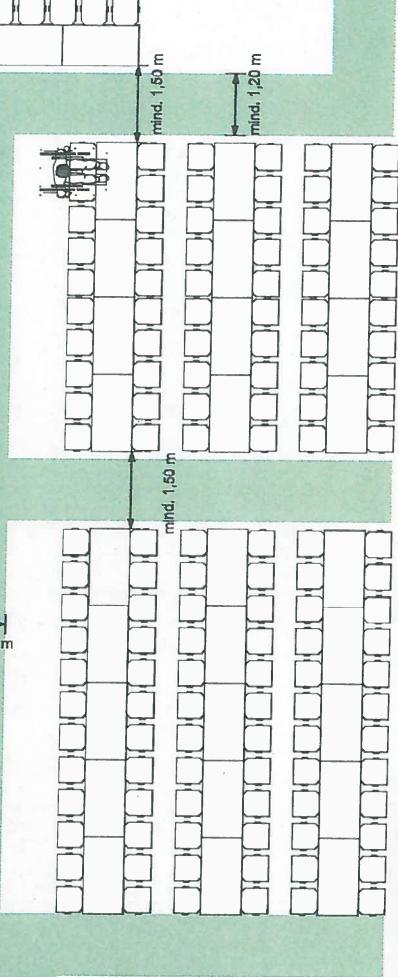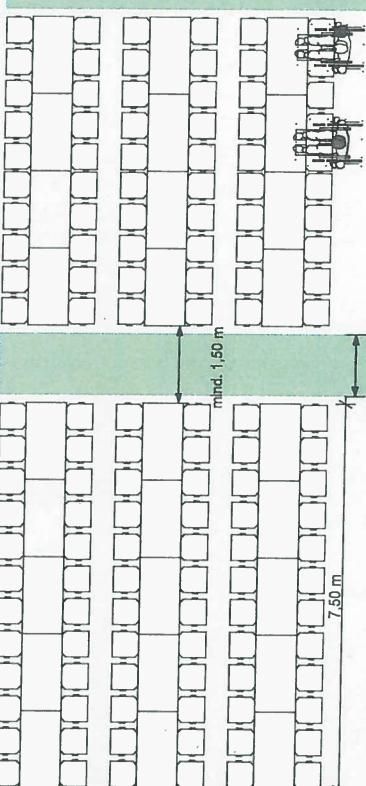

Aufgang Regie

Foyer

Schänke

Küche

Aufzug

GENEHMIGT

Nach Maßgabe des Bescheides/Ergänzungsbescheides
am 22.9.17 Aktenzeichen B-1999-1250

Landratsamt Ebersberg

Technisch geprüft
26. Jün 2017
Ebersberg

Hinweis:
Nicht genutzte Rollstuhlplätze werden in Sitzplätze umgewandelt (s. Zahlen in Klammer).
Die ausgewiesenen Flucht- und Rettungswege sind von Ein- und Aufbauten freizuhalten.

Legende



Notausgang



Flucht-/ Rettungsweg



**Bürgerhaus Pliening
Bürgersaal**

Gellinger Straße 43, 85652 Pliening

1.Obergeschoss

Bestuhlungsvariante 5a

Maßstab: M 1:100 Format: DIN A3

Datum: 11.2016

Plätze gesamt 271 (274)

0 (0)	268 (274)	3 (0)	

K33


K33

BESTUHLUNGSPLAN

GENEHMIGT

Nach Maßgabe des Bescheides/Ergänzungsbescheides
vom 22.9.17 Aktenzeichen B-1999-1250


Landratsamt Ebersberg

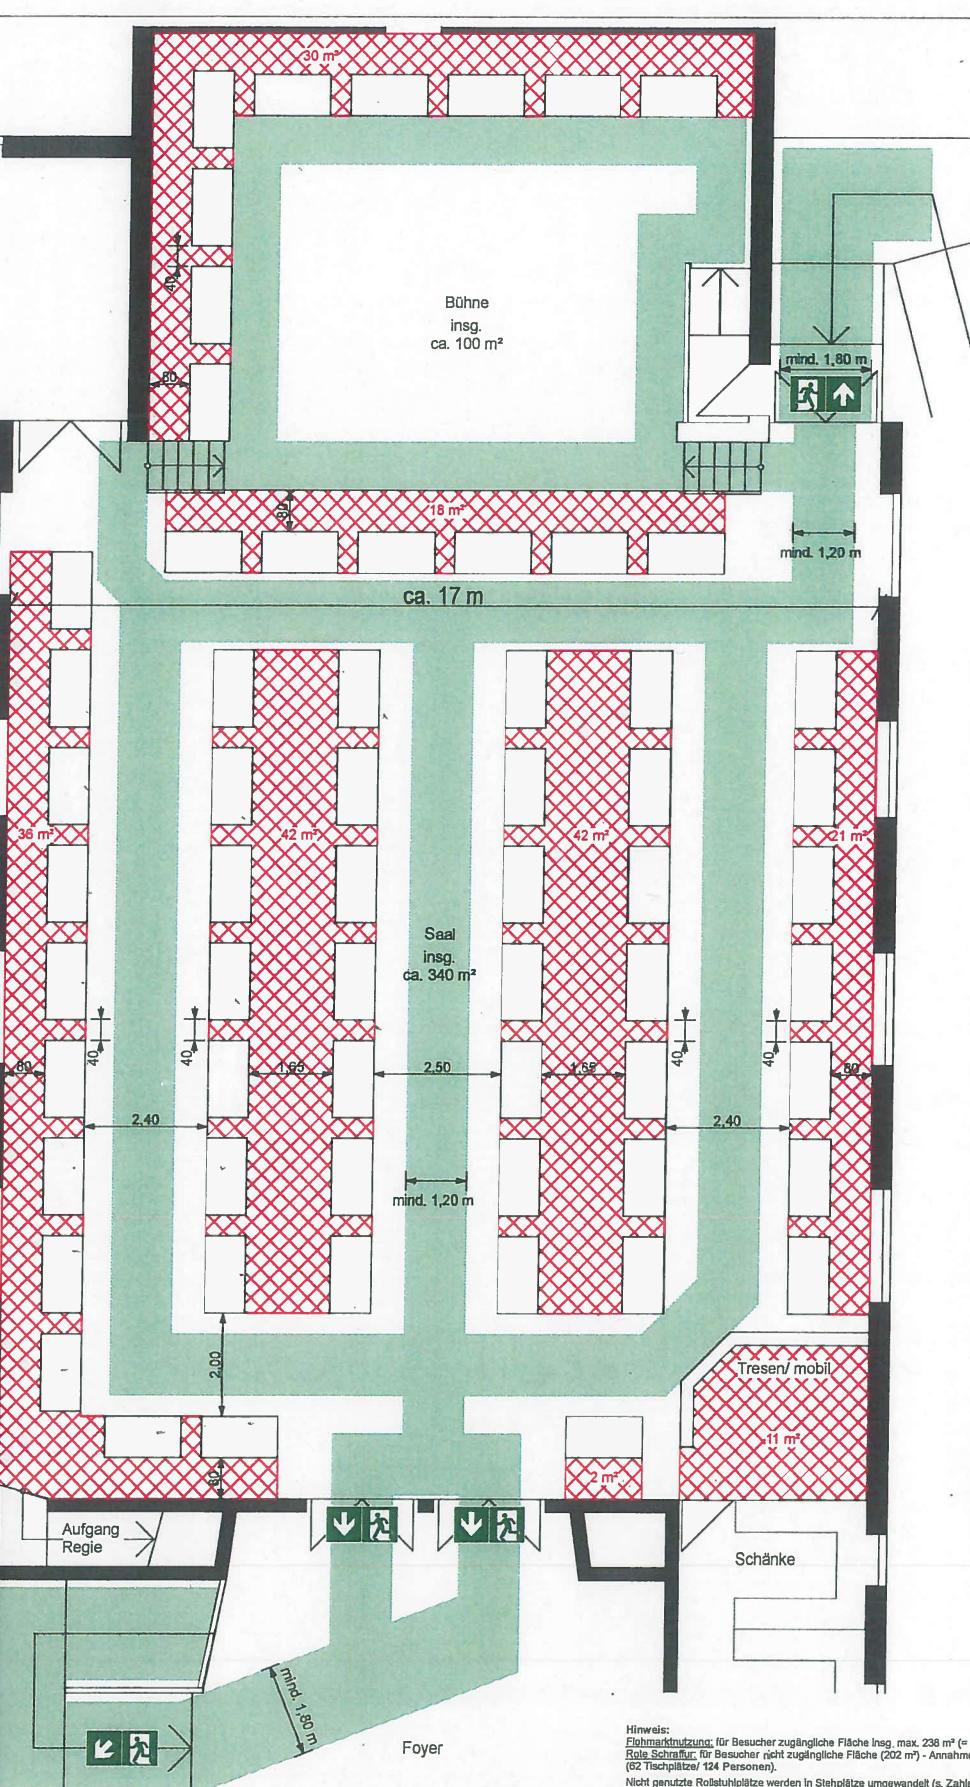

Legende



Notausgang

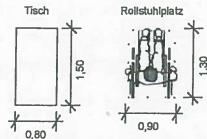

**Bürgerhaus Pliening
Bürgersaal**
Göttinger Straße 43, 85652 Pliening

1.Obergeschoss

Bestuhlungsvariante 6

Maßstab: M 1:100 Format: DIN A3

Datum: 08.2017

Plätze gesamt 593 (600)

586 (600)	0	7	
K33 Brandschutz Städtebaulicher Raumplaner Wagner Architekten Partnertschiff Kaiserallee 33, 80801 München Tel.: (089) 890 5070 00 Mail: office@K33-brandschutz.de			

Technisch geprüft
Ebersberg, 2 i. Sep. 2017


BESTUHLUNGSPLAN

Nach Maßgabe des Bescheides/Ergänzungsbescheides

3.-1999-1250
vom 22.9.2017 Aktenzeichen

Landratsamt Ebersberg

GENEHMIGT

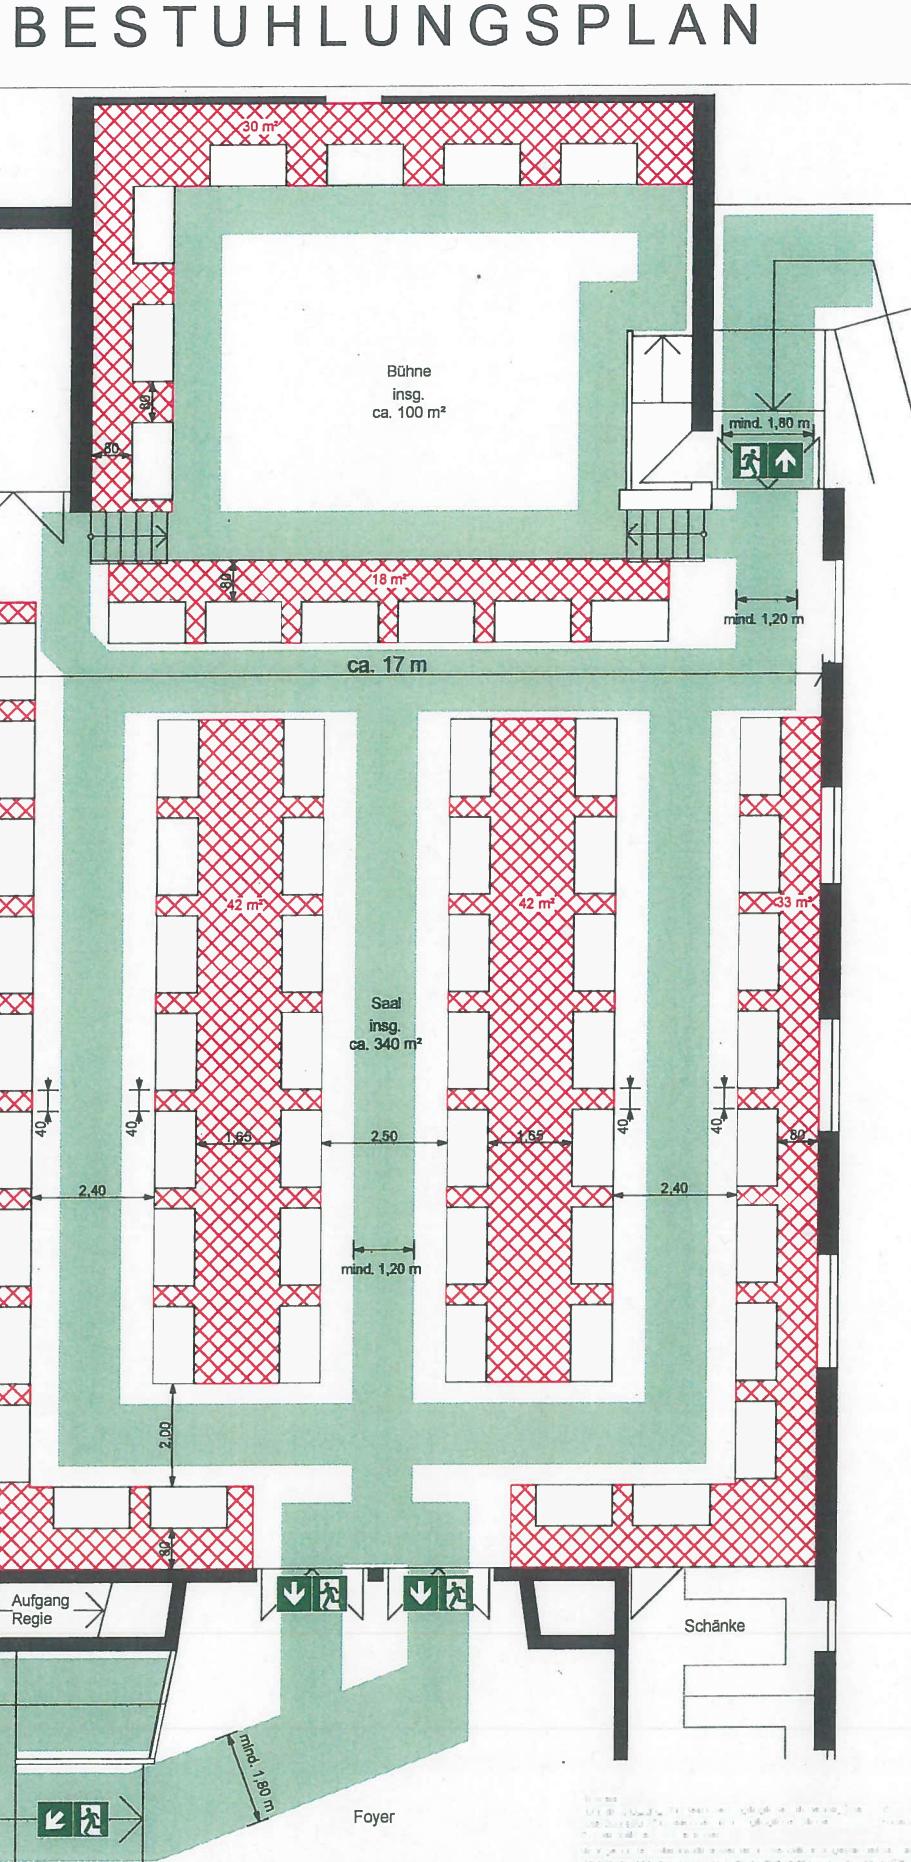


Legende




Notausgang



Flucht-/ Rettungsweg

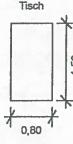

Tisch

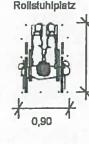

Rollstuhlpark

Bürgerhaus Pliening

Bürgersaal

Göttinger Straße 43, 85652 Pliening

1.Obergeschoss

Bestuhlungsvariante 6a

Maßstab: M 1:100 Format: DIN A3

Datum: 08.2017

Plätze gesamt 593 (600)


586 (600) ♂

7




Technisch geprüft
Ebersberg, 21. Sep. 2017
Jan

BESTUHLUNGSPLAN

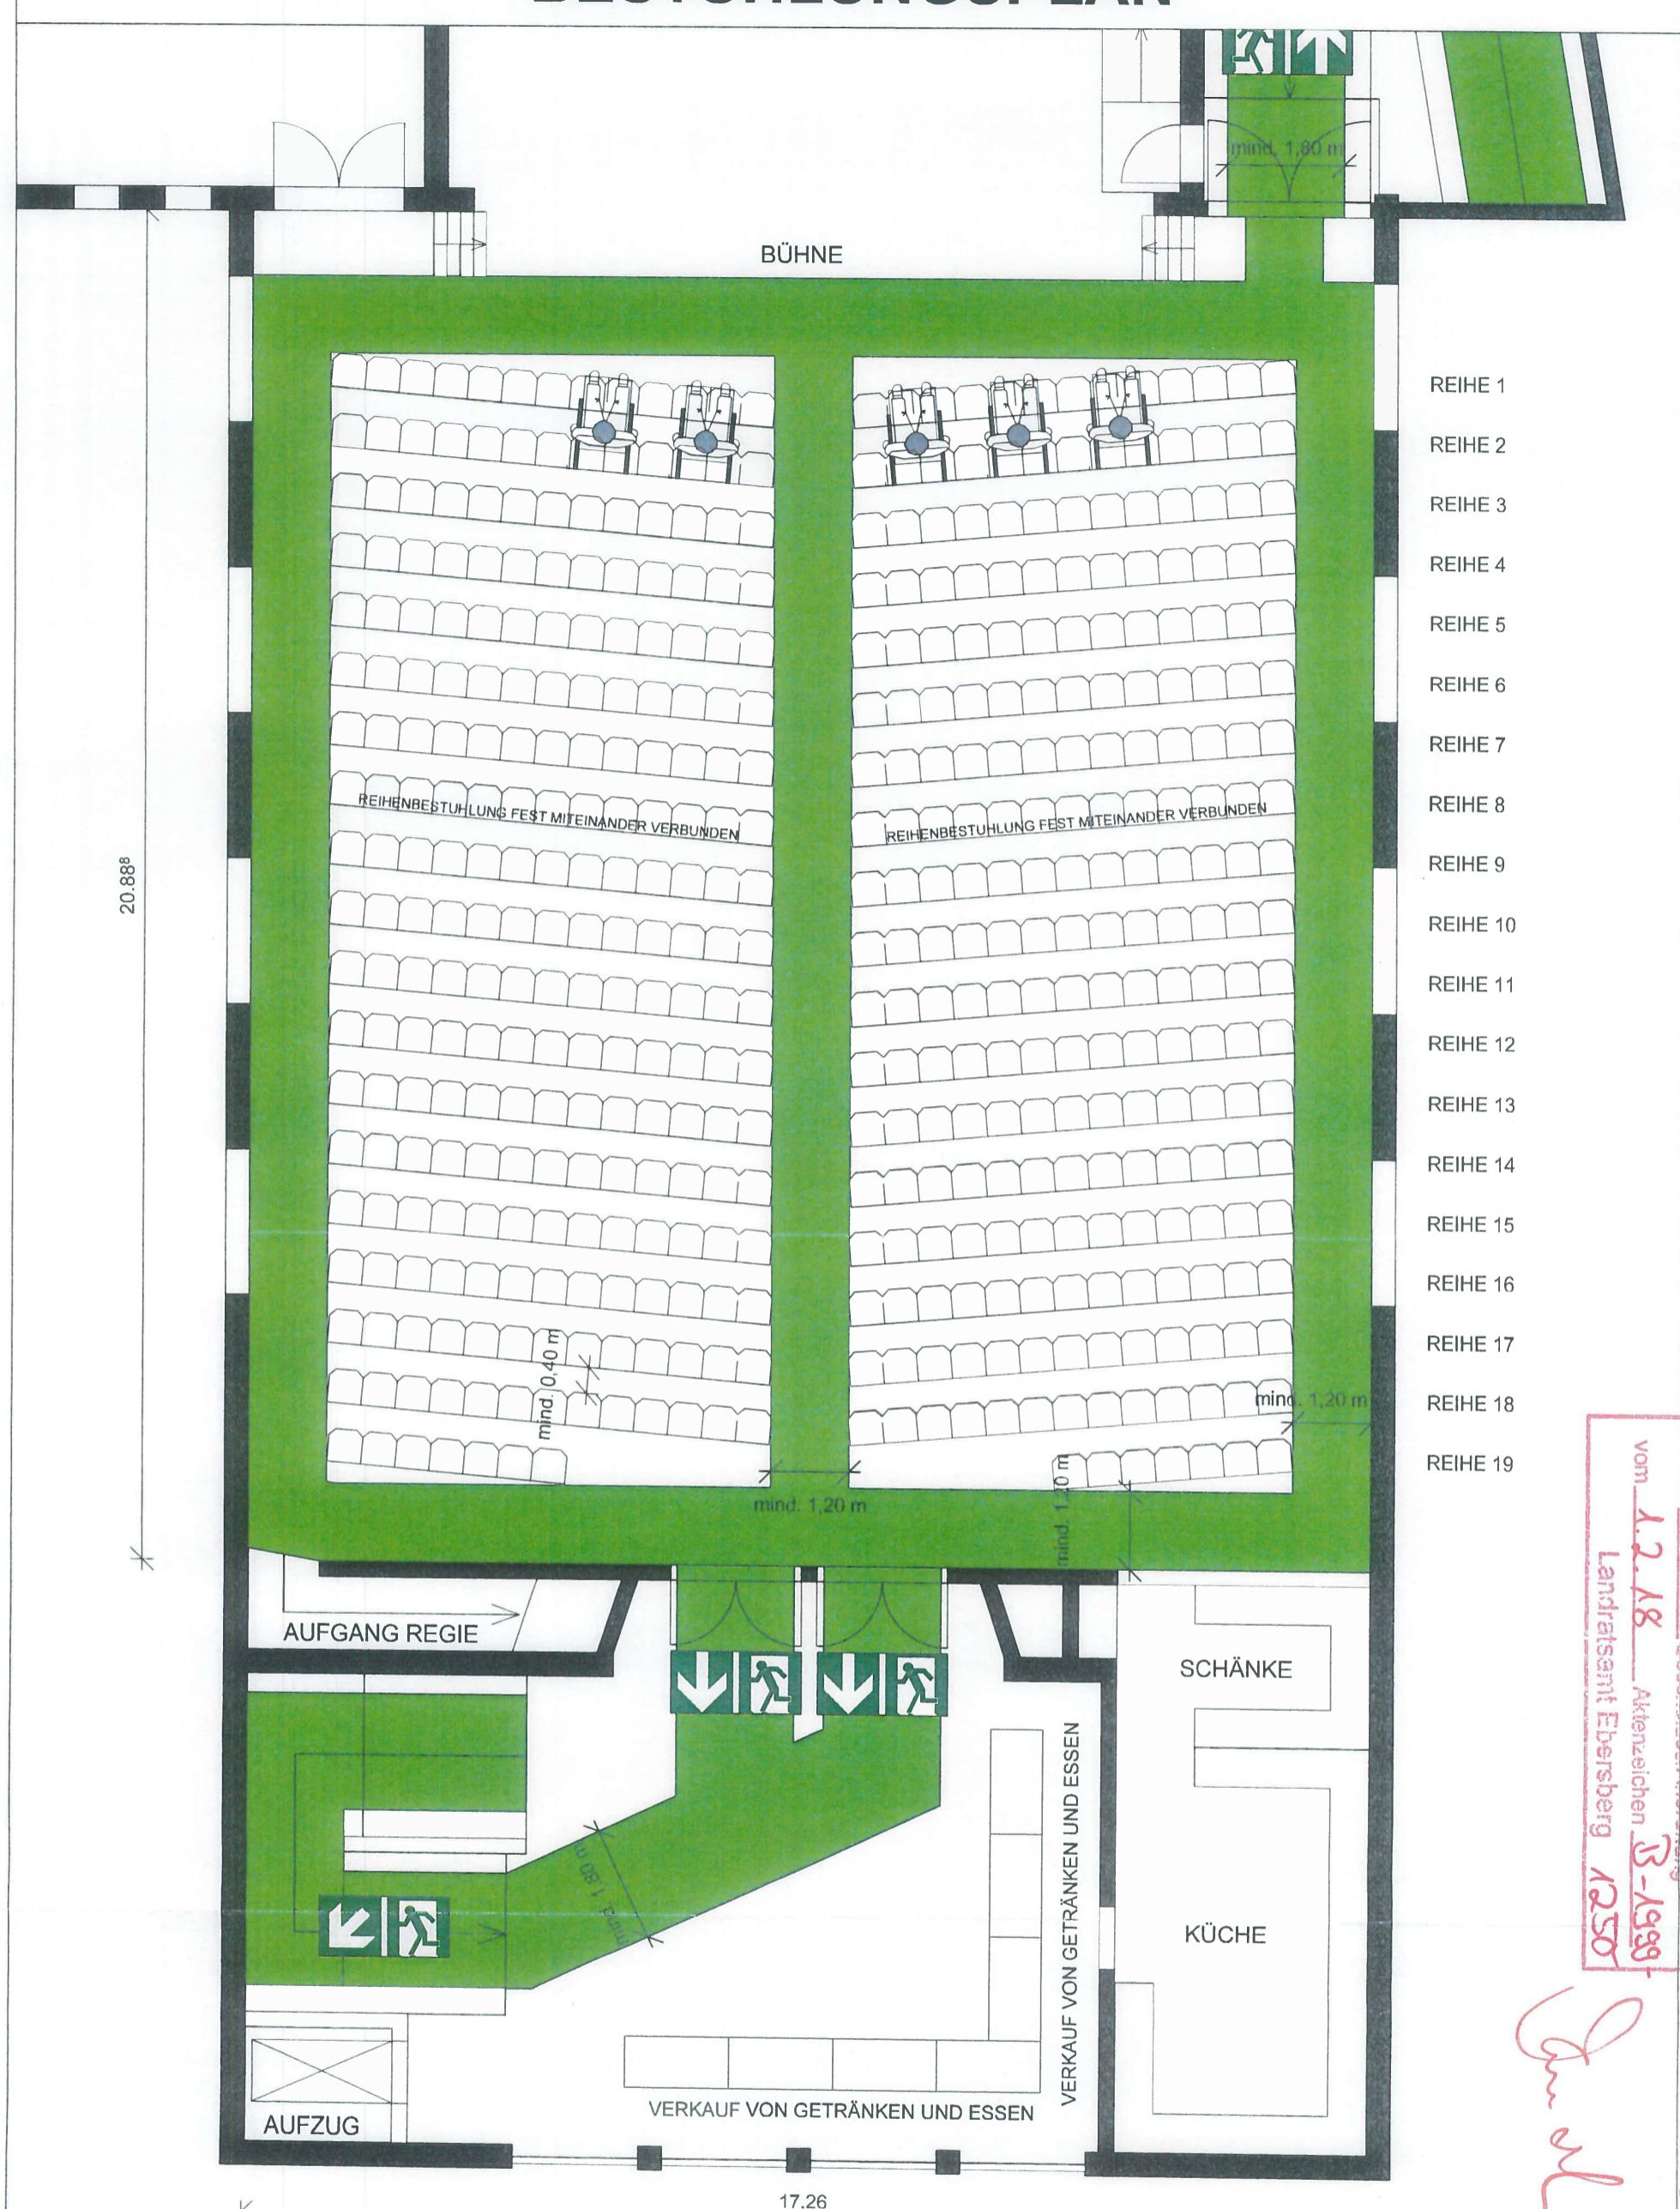

NOTAUSGANG
FLUCHT-/RETTUNGSWEG

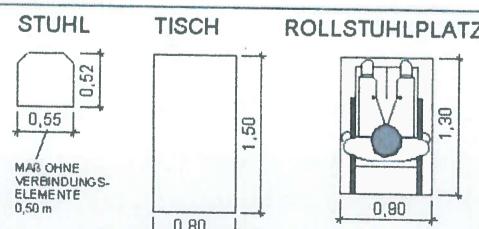

HINWEIS:
NICHT GENUTZTE ROLLSTUHLFLÄCHEN WERDEN IN SITZPLÄTZE UMGEWANDELNT (SIEHE ZAHLEN IN KLAHMERN)
DIE AUSGEWIESENEN FLUCHT- UND RETTUNGSWEGE SIND VON EIN- UND AUFBAUTEN FREIZUHALTEN.

BÜRGERHAUS PLIENING
BÜRGERSAAL
GELTINGER STR. 43, 85652 PLIENING
1. OBERGESCHOSS
BESTUHLUNGSVARIANTE 7
MAßSTAB M 1 : 100 | FORMAT DIN A3
DATUM: 27.11.2017

PLÄTZE GESAMT 467 (482)		
0 (0)	462 (482)	5 (0)
GEMEINDE PLIENING GELTINGER STR. 18 85652 PLIENING TEL.: 08121 / 793-0 MAIL: INFO@PLIENING.DE		

Technisch geprüft
Ebersberg, 27.11.2017
J. M. E.


BESTUHLUNGSPLAN



BESTANDTEIL
des / der
Basisbaus/Anordnung
vom 1.2.18 Aktenzeichen B-1988-
Landratsamt Ebersberg 1250

Technisch geprüft
U. J. Februar 2018

LEGENDE:

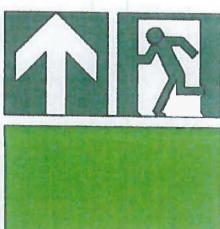


NOTAUSGANG
FLUCHT-/RETTUNGSWEG


STUHL



TISCH

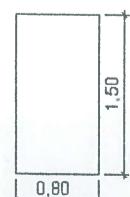

ROLLSTUHLPLATZ

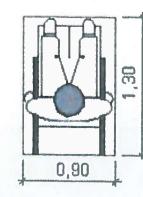

BÜRGERHAUS PLIENING
BÜRGERSAAL
GELTINGER STR. 43, 85652 PLIENING

1. OBERGESCHOSS

BESTUHLUNGSVARIANTE 7 A

MAßSTAB M 1 : 100 FORMAT DIN A3

DATUM: 27.11.2017


PLÄTZE GESAMT 441 (456)

0 (0)	436 (456)	5 (0)

GEMEINDE PLIENING
GELTINGER STR. 18
85652 PLIENING
TEL.: 08121 / 793-0
MAIL: INFO@PLIENING.DE



BESTUHLUNGSPLAN

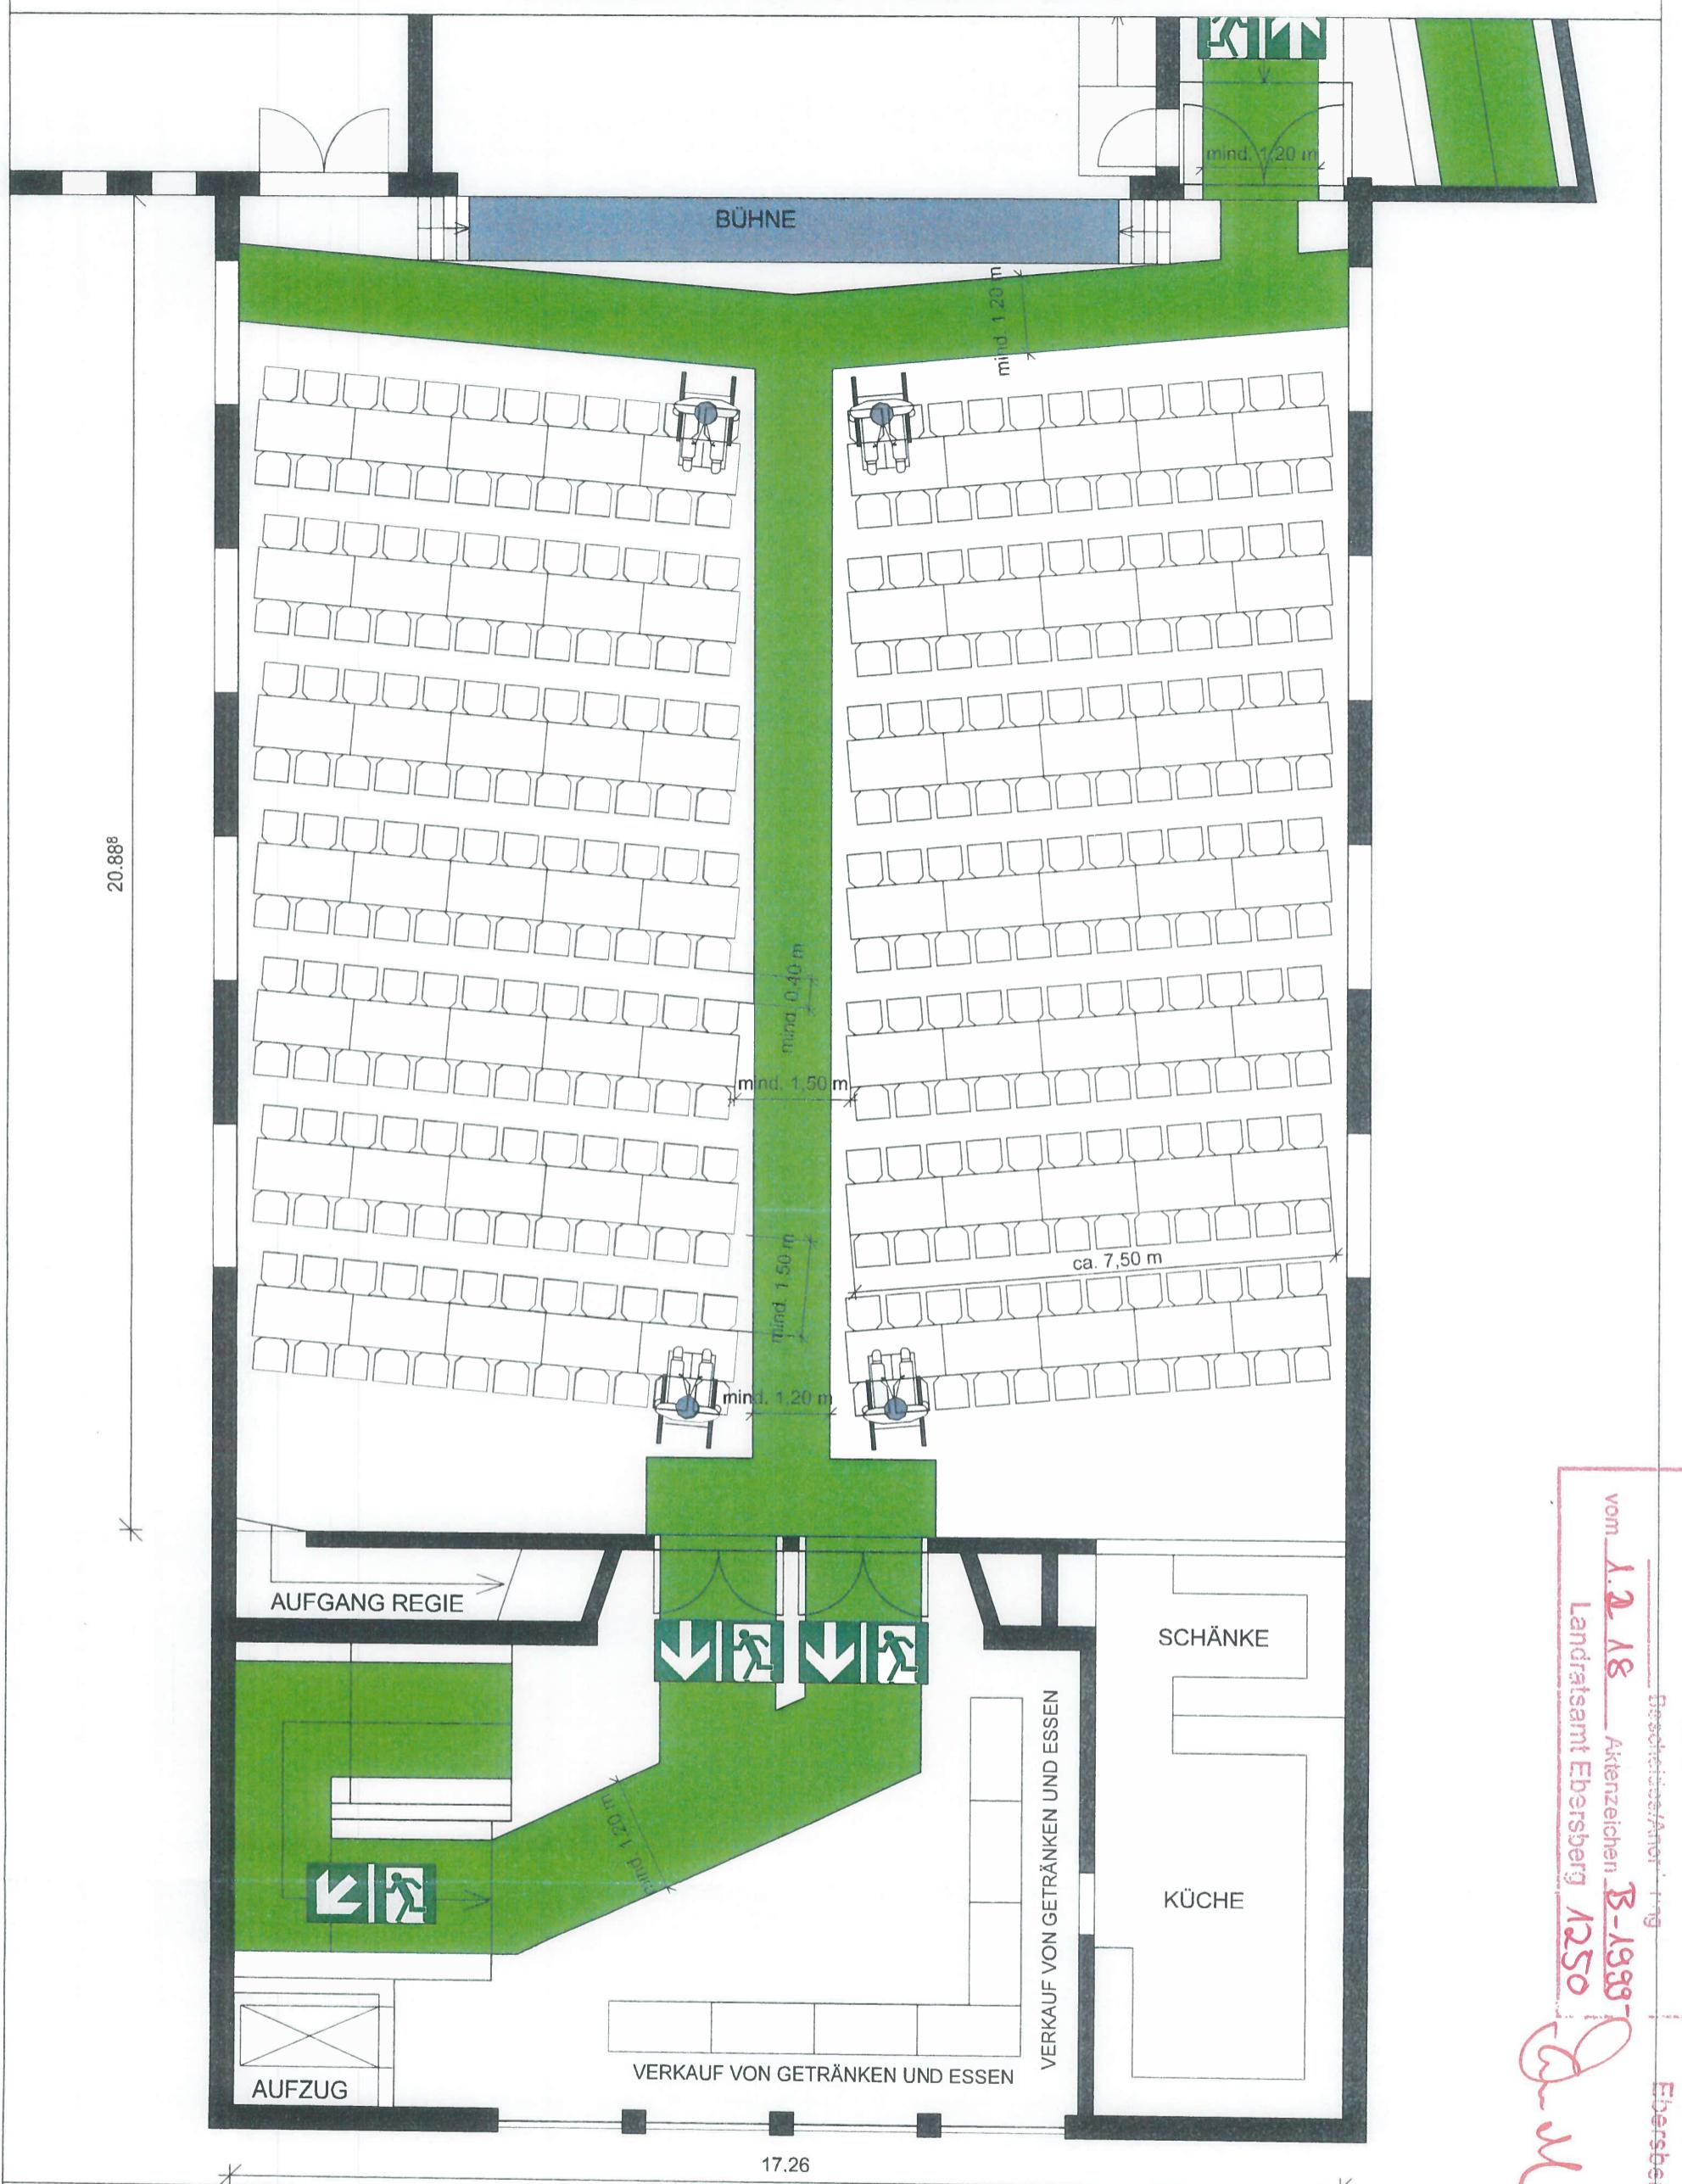


BESTANDTEIL	Technisch geprüft
des / der	Ebersberg
vom	1.2.18
Bescheinigung/Anmerkung	
Aktenzeichen B-1999-1250	
Landratsamt Ebersberg	

Q.M.

LEGENDE:		NOTAUSGANG	STUHL	TISCH	ROLLSTUHLPLATZ	BÜRGERHAUS PLIENING	PLÄTZE GESAMT 332 (336)
						BÜRGERSAAL GELTINGER STR. 43, 85652 PLIENING 1. OBERGESCHOSS BESTUHLUNGSVARIANTE 9 MAßSTAB M 1 : 100 FORMAT DIN A3 DATUM: 27.11.2017	0 (0) 328 (336) 4 (0)
		FLUCHT- / RETTUNGSGEWE					
						HINWEIS: NICHT GENUTZTE ROLLSTUHLFLÄCHEN WERDEN IN SITZPLÄTZE UMGEWANDELNT (SIEHE ZAHLEN IN KLAMMERN) DIE AUSGEWIESENEN FLUCHT- UND RETTUNGSWEGE SIND VON EIN- UND AUFBAUTEN FREIZUHALTEN.	
						GEMEINDE PLIENING GELTINGER STR. 18 85652 PLIENING TEL. 08121 / 793-0 MAIL: INFO@PLIENING.DE	

BESTUHLUNGSPLAN

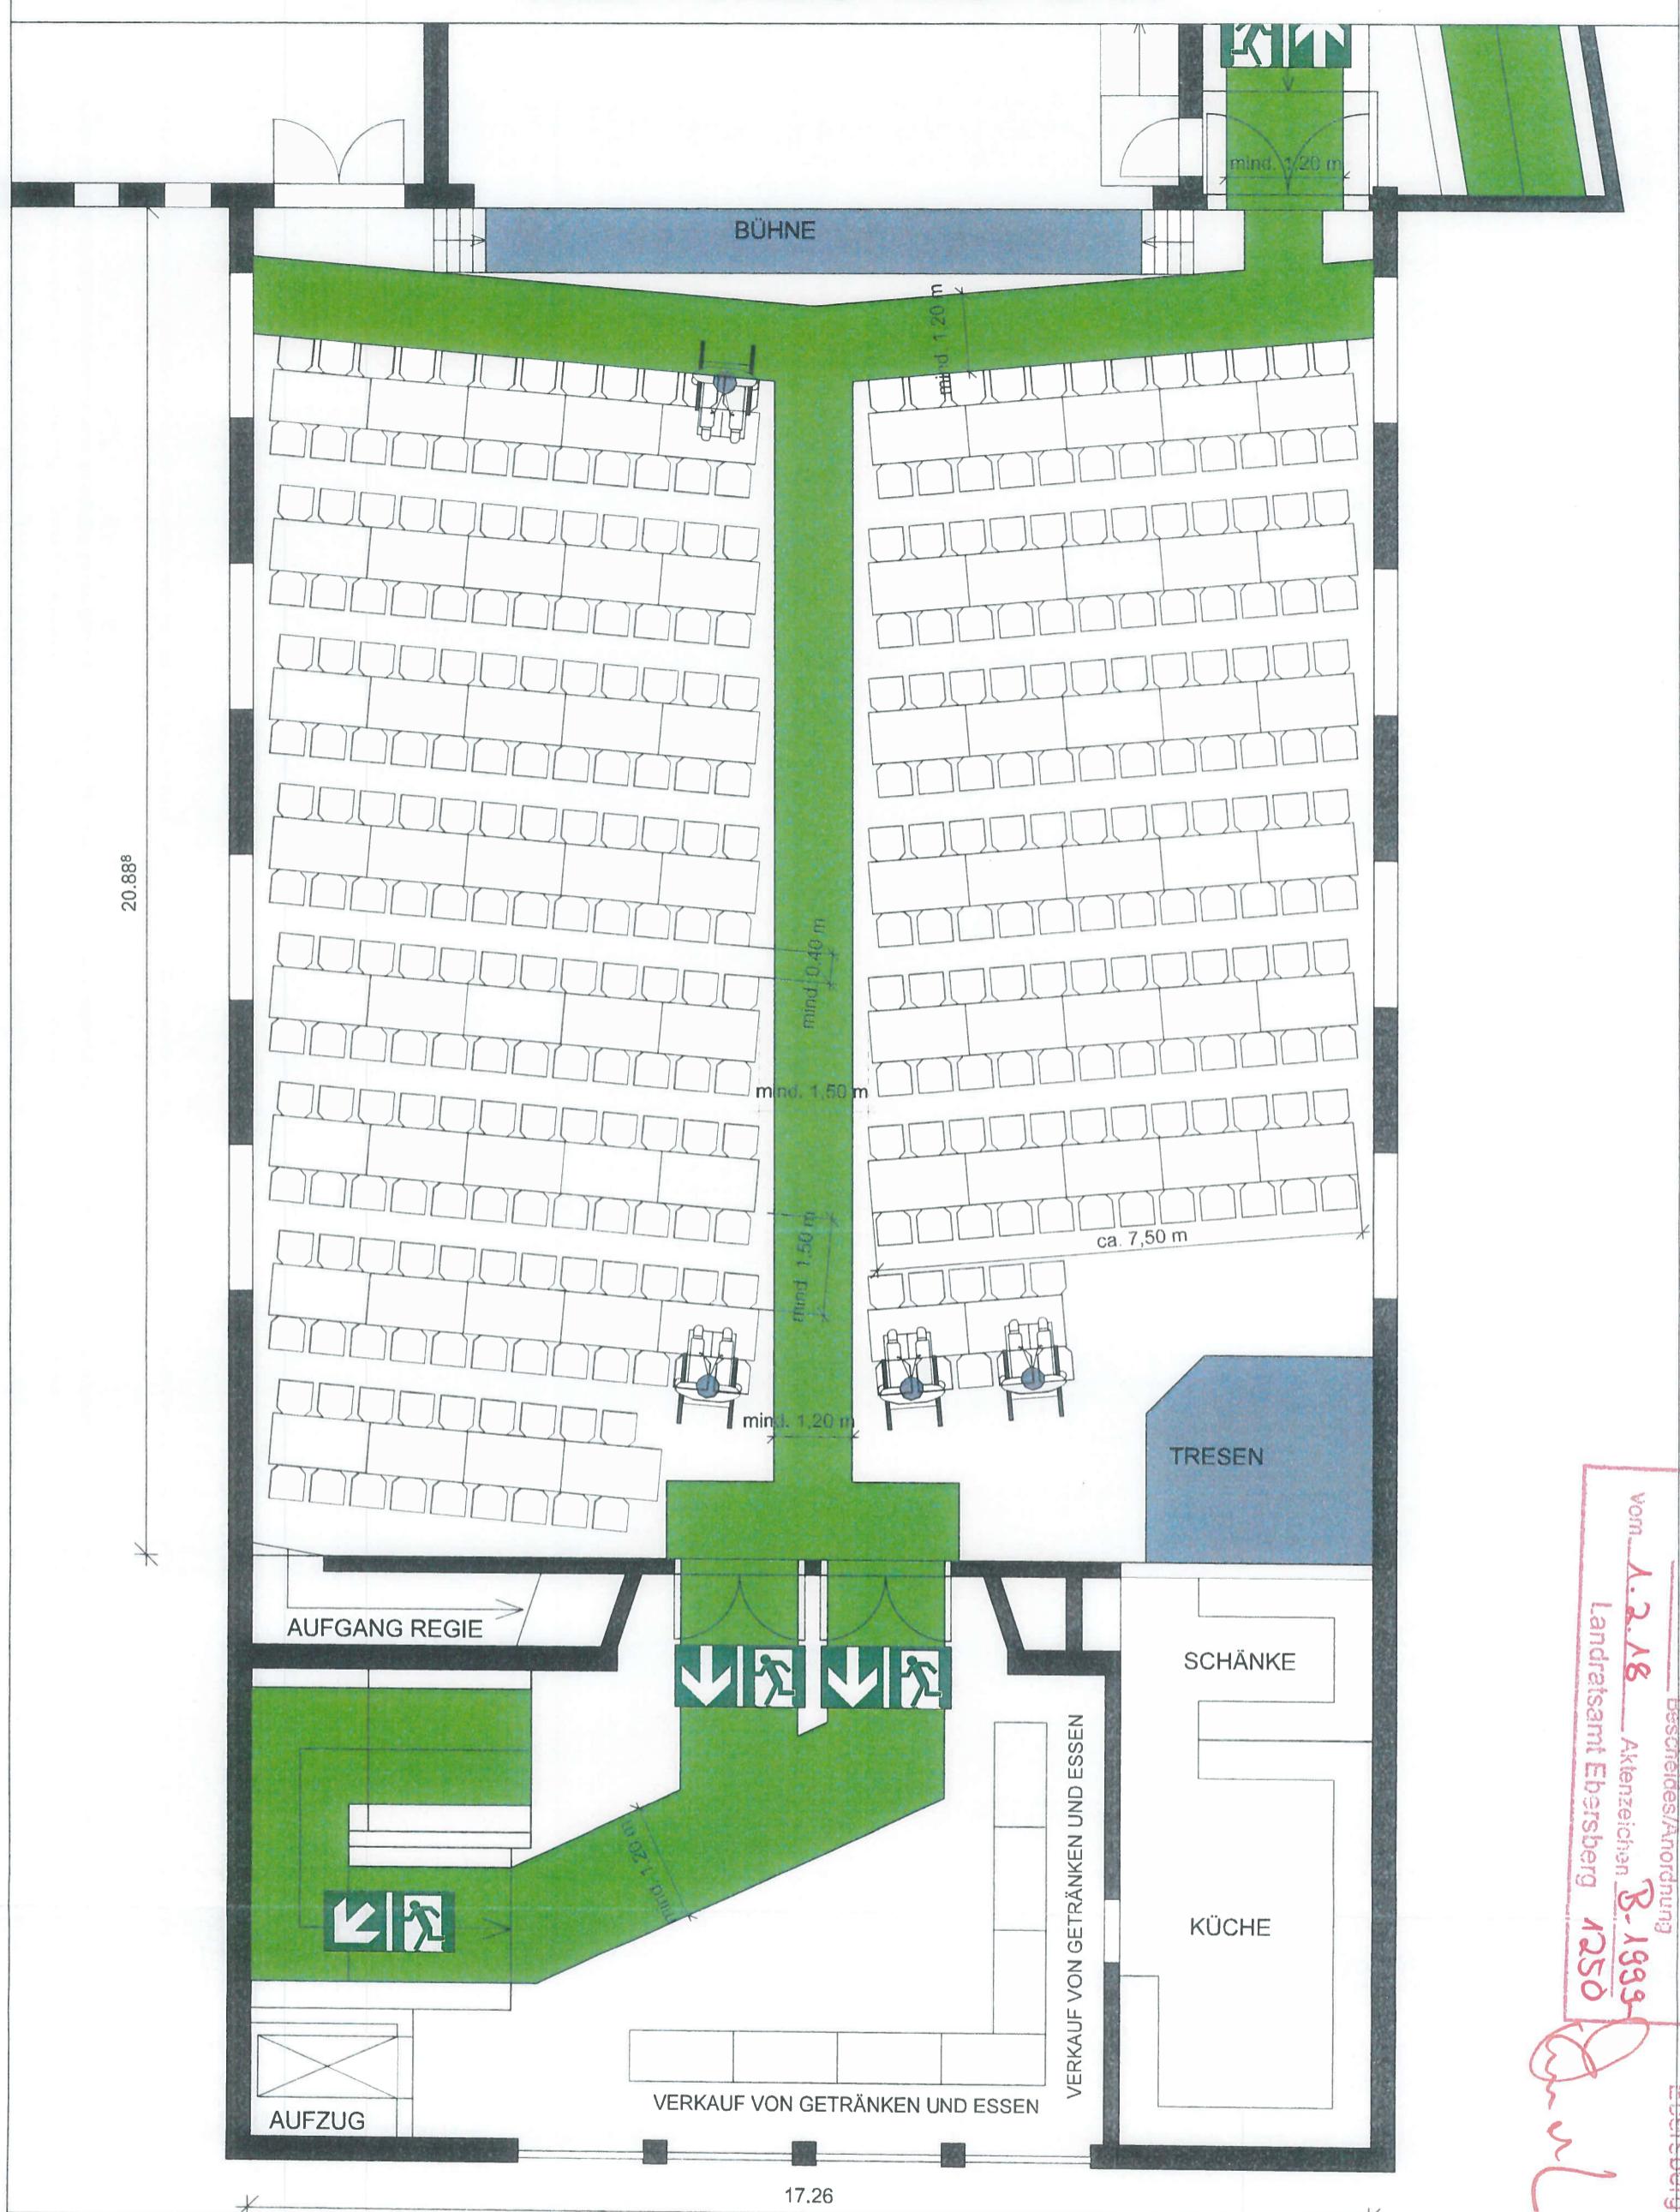


B E S T A N D T E I L
des / der
Beschledes/Anordnung

Technisch geprüft
Ebersberg 1952

<p>HINWEIS: NICHT GENUTZTE ROLLSTUHLFLÄCHEN WERDEN IN SITZPLÄTZE UMGEWANDELT (SIEHE ZAHLEN IN KLAMMERN) DIE AUSGEWIESenen FLUCHT- UND RETTUNGSWEGE SIND VON EIN- UND AUFBAUEN FREIHALTEN.</p>				
BÜRGERHAUS PLIENING BÜRGERSAAL GELTINGER STR. 43, 85652 PLIENING 1. OBERGESCHOSS		PLÄTZE GESAMT 336 (340)		
		 0 (0)	 332 (340)	 4 (0)
BESTUHLUNGSVARIANTE 9 A MAßSTAB 1 : 100 FORMAT DIN A3		GEMEINDE PLIENING GELTINGER STR. 18 85652 PLIENING TEL.: 08121 / 793-0 MAIL: INFO@PLIENING.DE		
DATUM: 27.11.2017				

BESTUHLUNGSPLAN

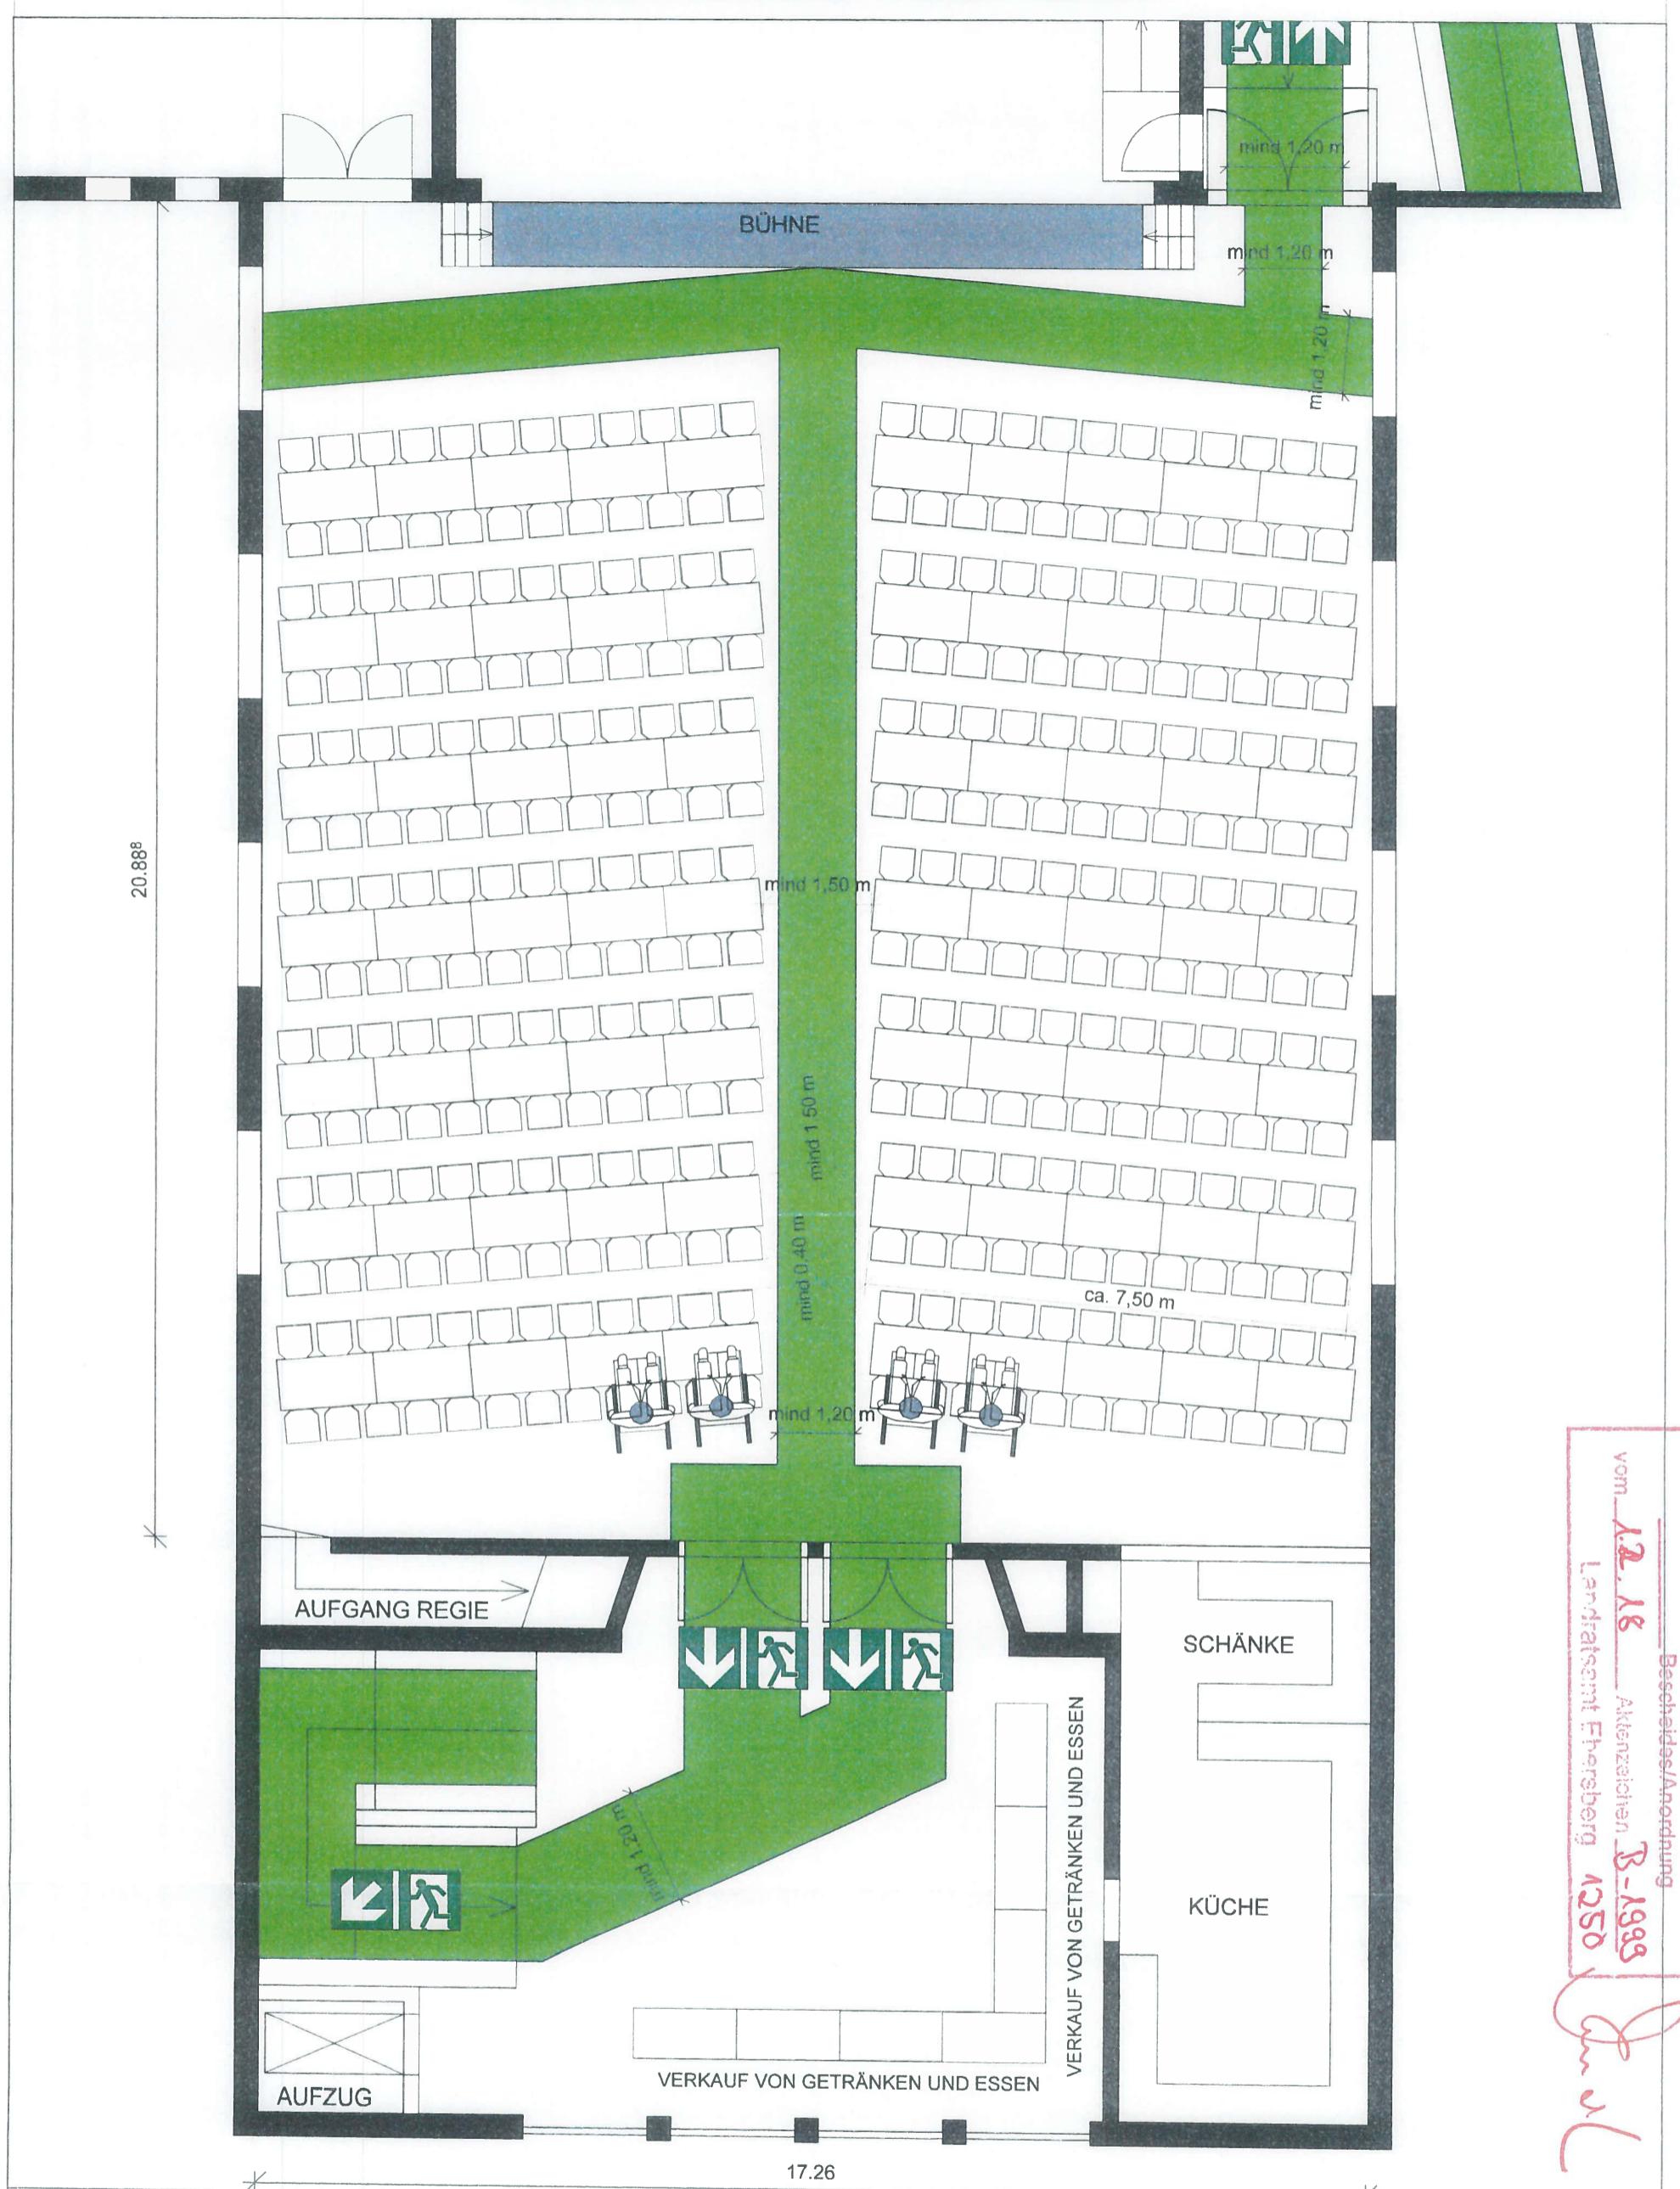


BESTANDTEIL
vom 12.12.18 Aktenzeichen B-1988
Beschlegs/Anordnung
Landratsamt Ebersberg 1250

Jan. u.

Technisch geprüft
Ebersberg, 01.12.2018

LEGENDE:

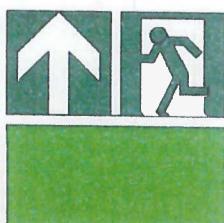


NOTAUSGANG

FLUCHT- / RETTUNGSGWEG

STUHL



TISCH

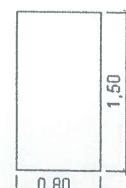

ROLLSTUHLPLATZ



BÜRGERHAUS PLIENING
BÜRGERSAAL

GELTINGER STR. 43, 85652 PLIENING

1. OBERGESCHOSS

BESTUHLUNGSVARIANTE 10

MAßSTAB M 1 : 100 | FORMAT DIN A3

DATUM: 27.11.2017

PLÄTZE GESAMT 332 (336)


0 (0)	328 (336)	4 (0)
-------	-----------	-------

GEMEINDE PLIENING
GELTINGER STR. 18
85652 PLIENING
TEL. 08121 / 793-0
MAIL: INFO@PLIENING.DE



BESTUHLUNGSPLAN


20.888

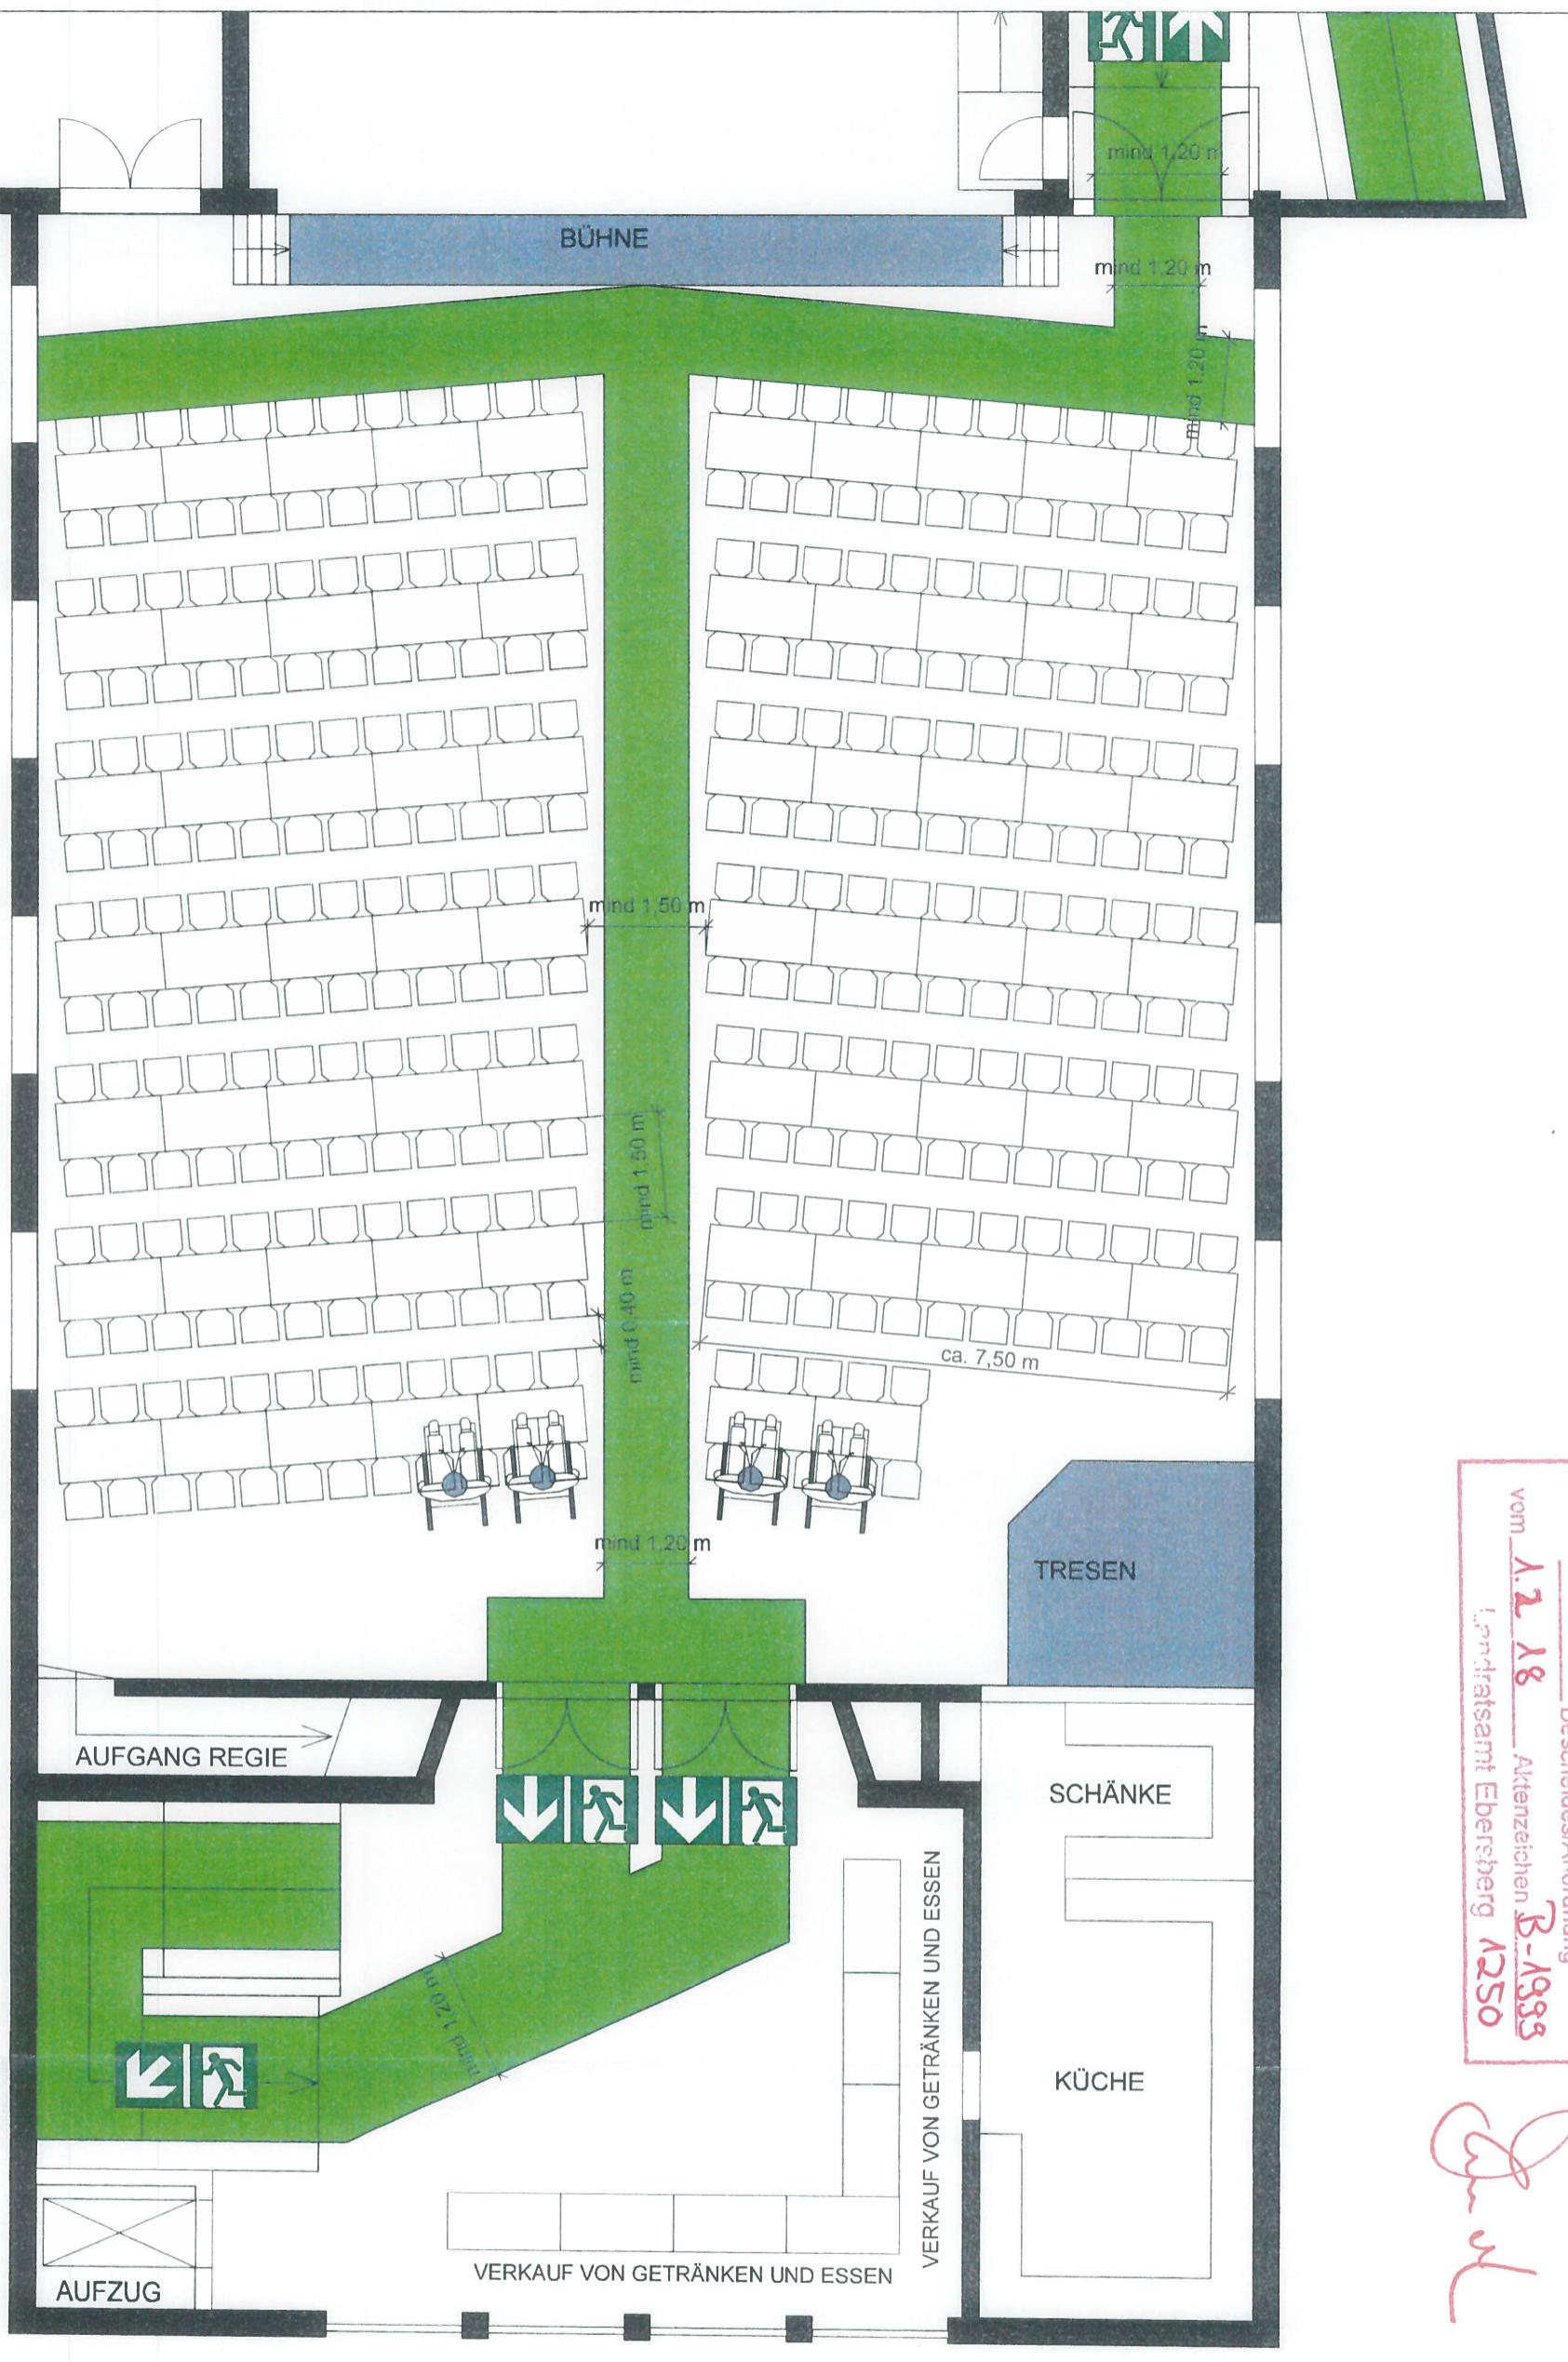

BESTANDTEIL
Bescheides/Anordnung
des / der
vom 1.1.18 Aktenzeichen B-1999
1250
Bauamtsamt Ebersberg

Cord

LEGENDE:

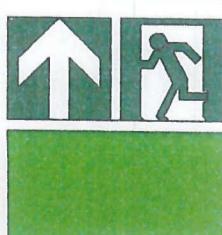


NOTAUSGANG
FLUCHT-/
RETTUNGSGEWE



STUHL



TISCH

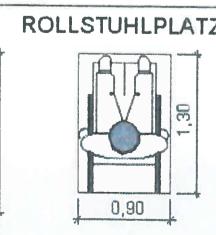

ROLLSTUHLPLATZ

BÜRGERHAUS PLIENING
BÜRGERSAAL

GELTINGER STR. 43, 85652 PLIENING

1. OBERGESCHOSS

BESTUHLUNGSVARIANTE 10 A

MAßSTAB M 1 : 100 | FORMAT DIN A3

DATUM: 27.11.2017

PLÄTZE GESAMT 318 (322)

0 (0)	314 (322)	4 (0)


GEMEINDE PLIENING
GELTINGER STR. 18
85652 PLIENING
TEL.: 08121 / 793-0
MAIL: INFO@PLIENING.DE



Technisch geprüft
Ebersberg, 01. Febr. 2018



BESTUHLUNGSPLAN

20.888

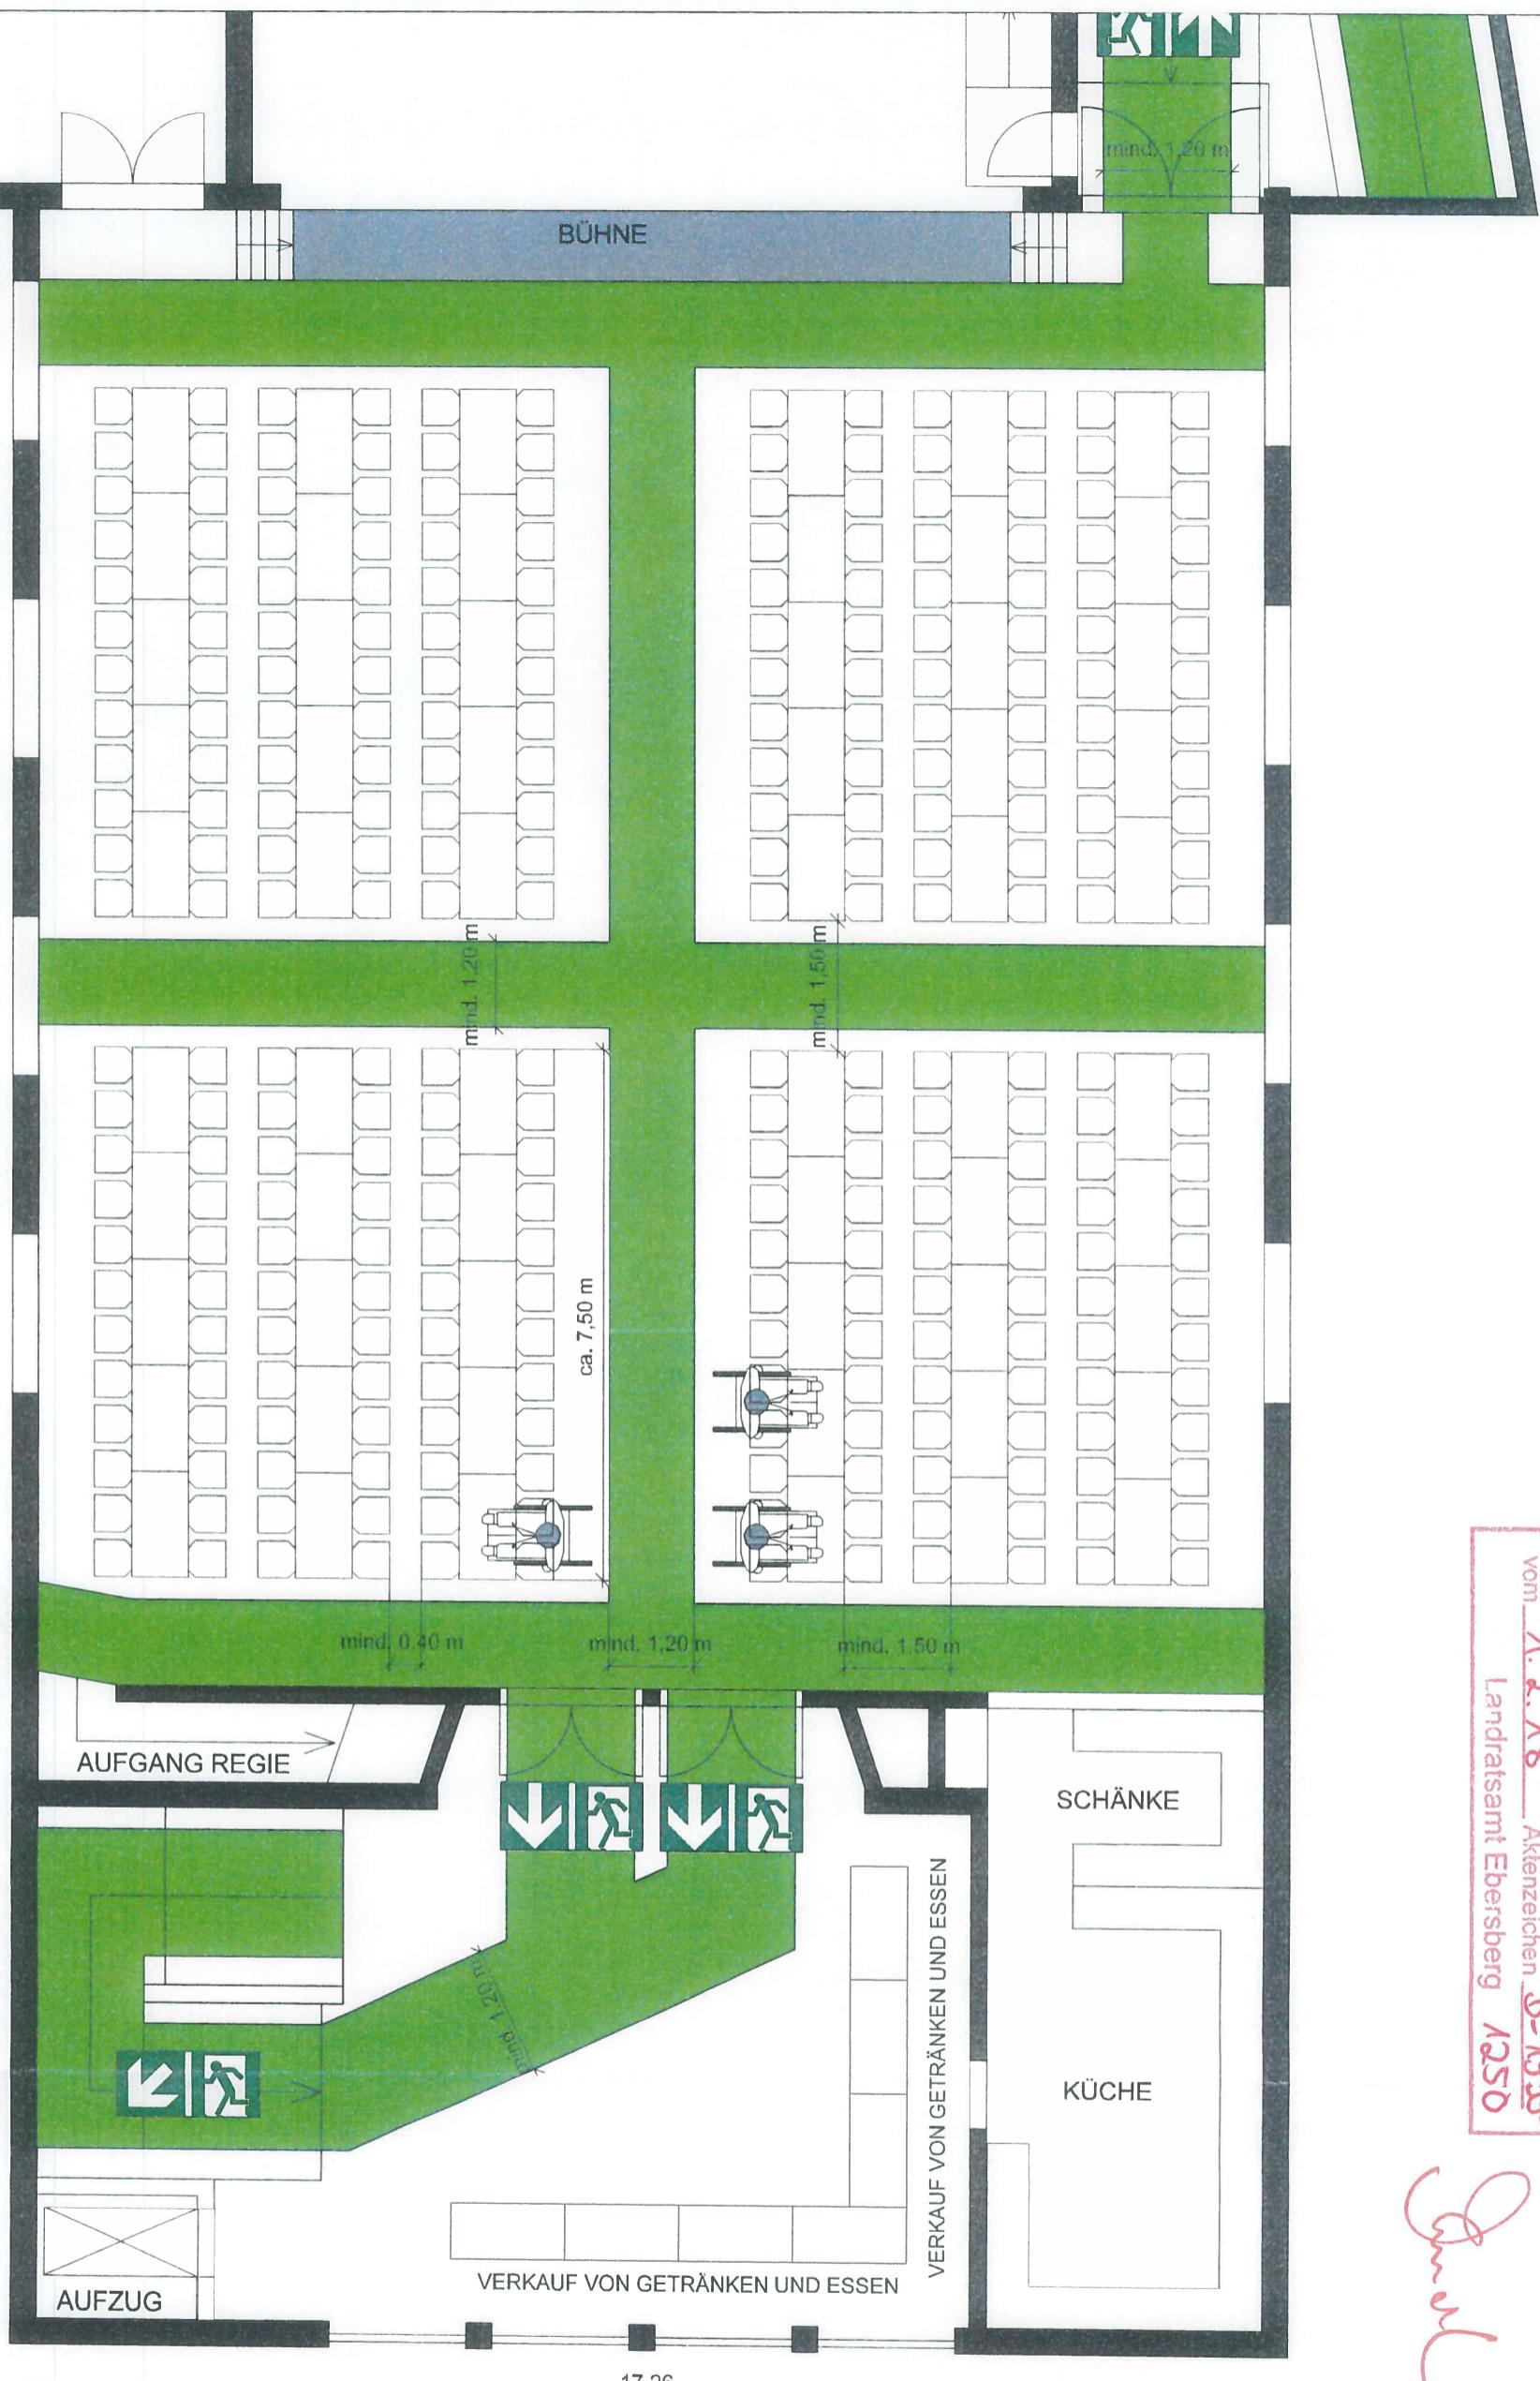

BESCHAFFUNG
Bescheide/Anordnung
vom 1.2.18 Aktenzeichen 3-1999
Landratsamt Ebersberg 1250

Technisch geprüft
Ebersberg, 01.02.2018

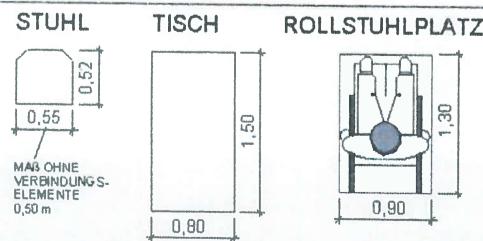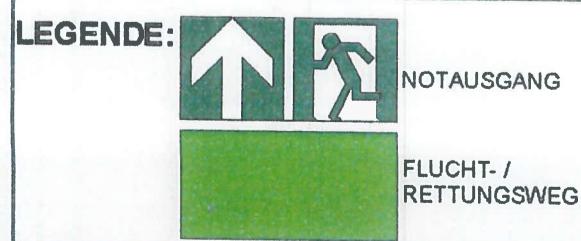


BÜRGERHAUS PLIENING
BÜRGERSAAL
GELTINGER STR. 43, 85652 PLIENING
1. OBERGESCHOSS
BESTUHLUNGSVARIANTE 11
MAßSTAB M 1 : 100 | FORMAT DIN A3
DATUM: 27.11.2017

PLÄTZE GESAMT 285 (288)		
0 (0)	282 (288)	3 (0)

GEMEINDE PLIENING
GELTINGER STR. 18
85652 PLIENING
TEL.: 08121 / 793-0
MAIL: INFO@PLIENING.DE

BESTUHLUNGSPLAN

20888

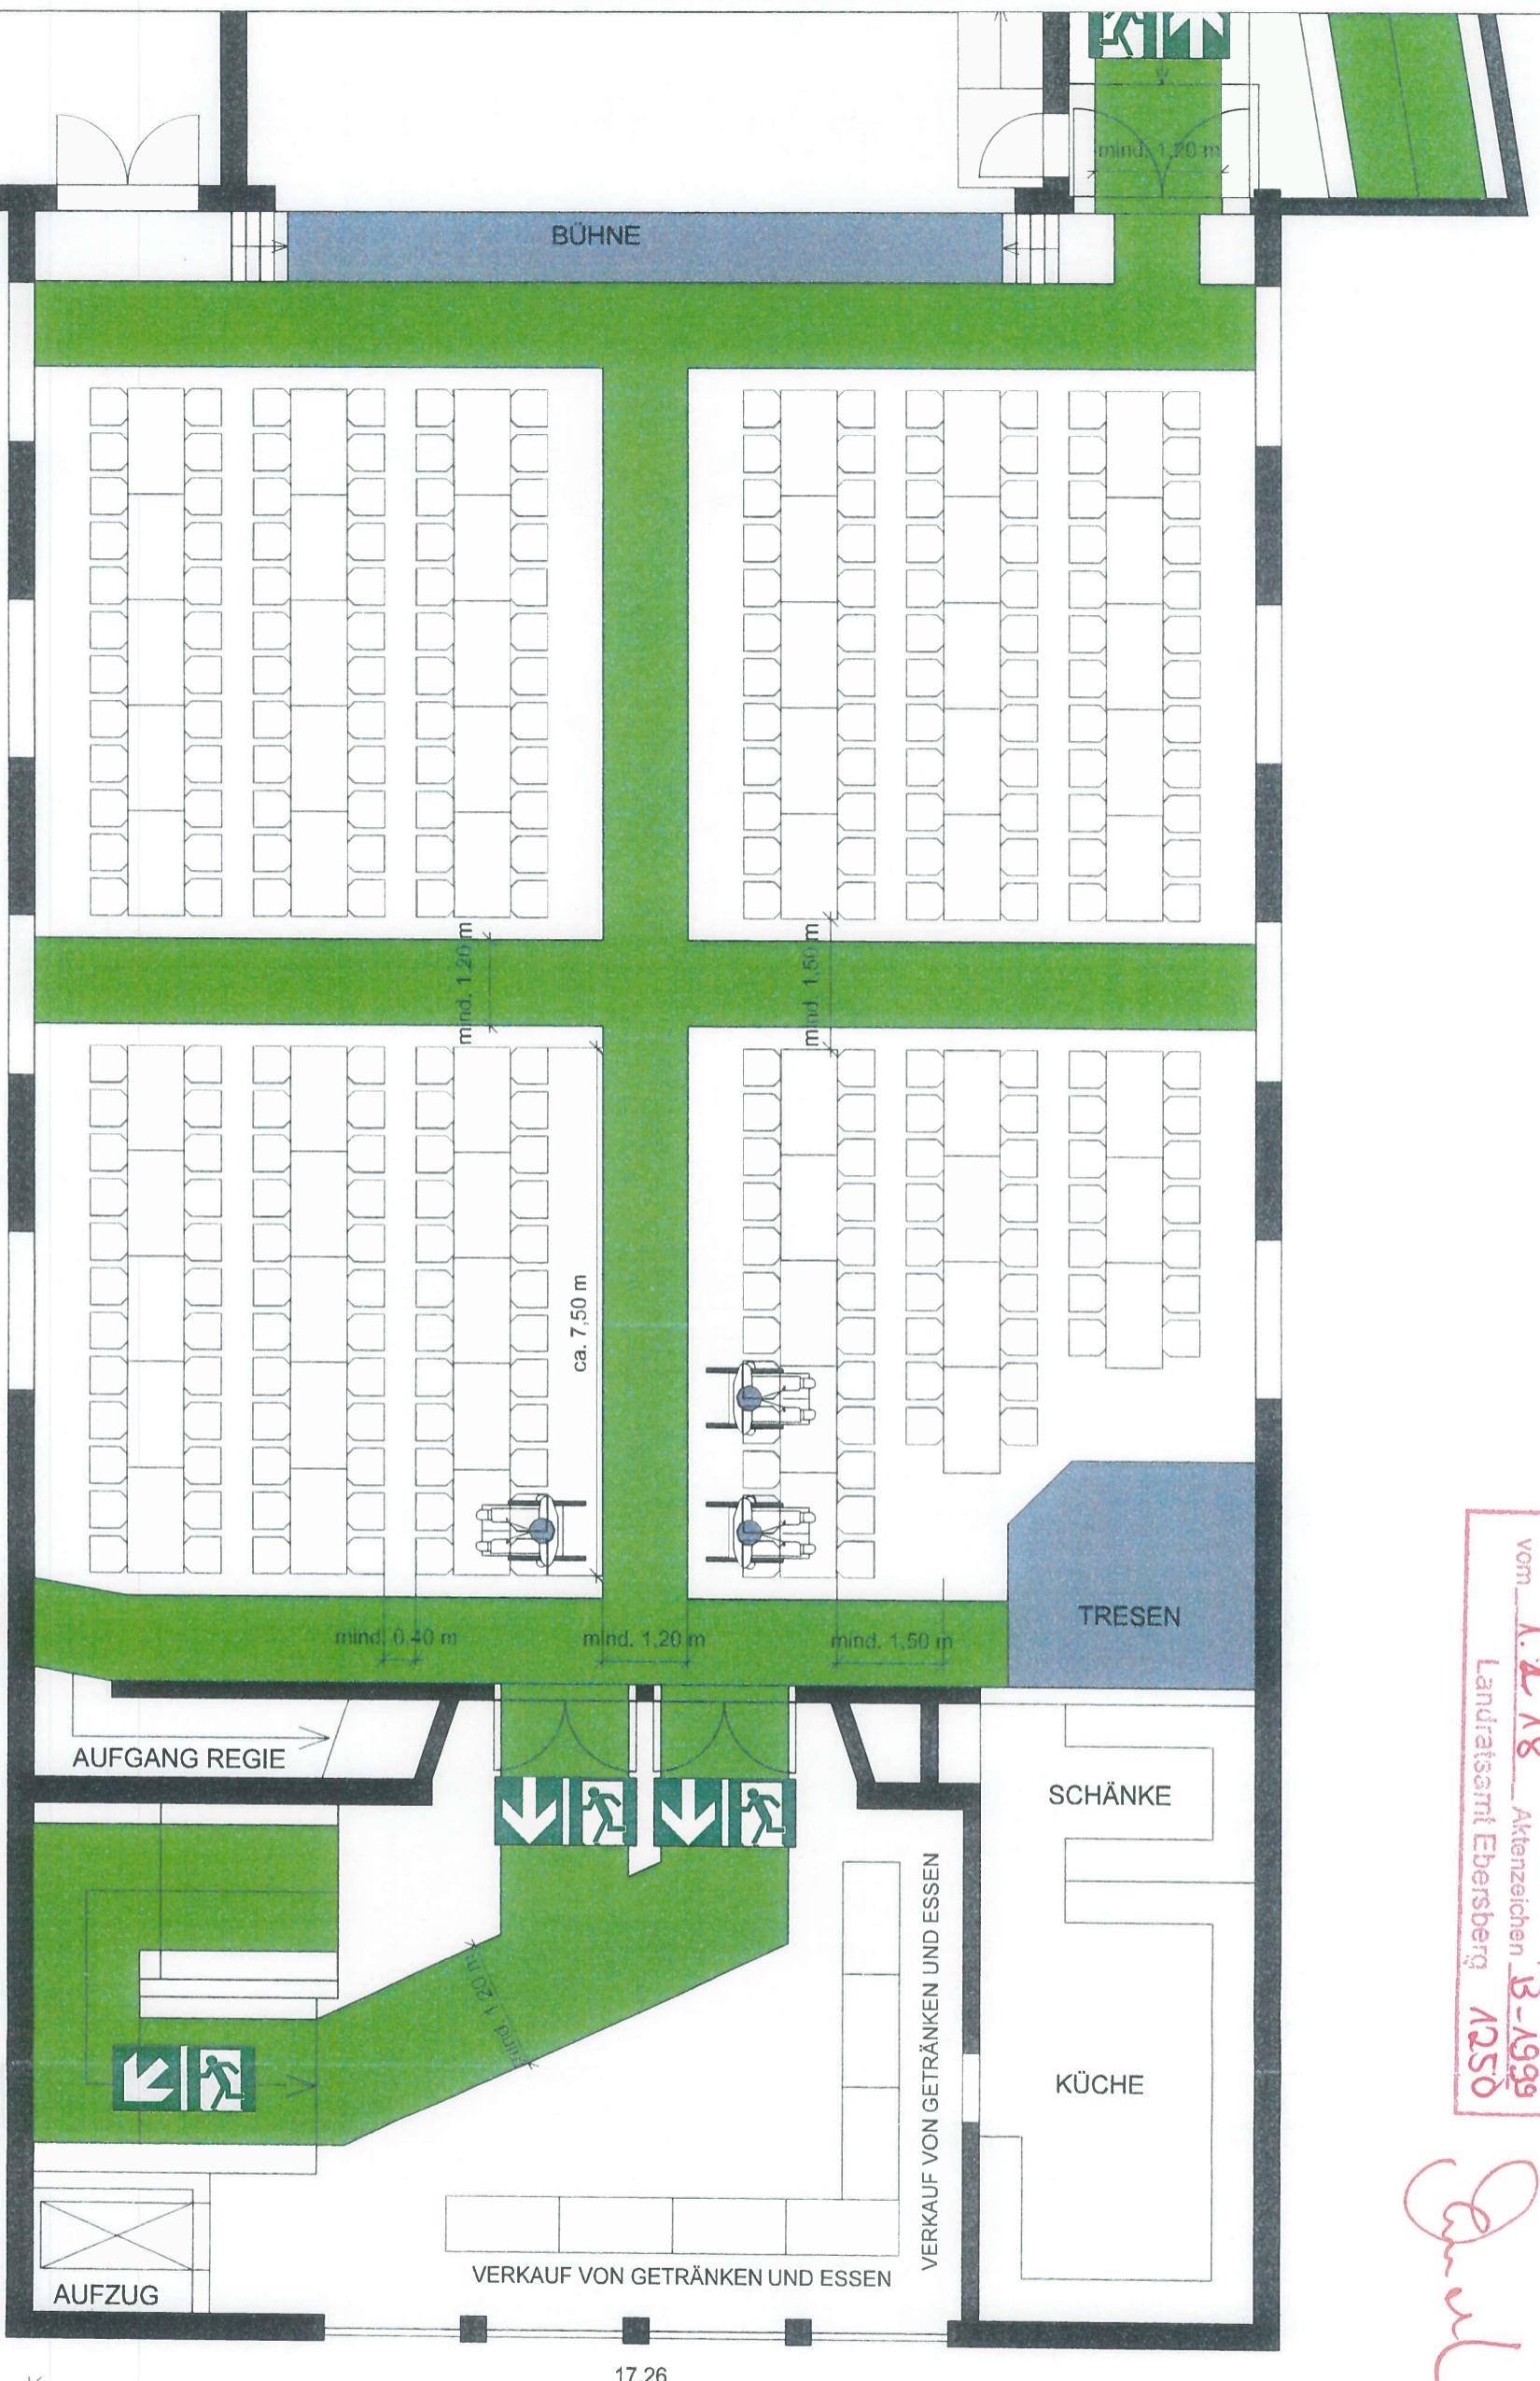

BESTANDETTI
Beschleidet/Anordnung
vom 1.2.18 Aktenzeichen B-1999
Landratsamt Ebersberg 1250

Janul

Technisch geprüft
Ebersberg, 01. Feb. 2019

LEGENDE:




NOTAUSGANG

FLUCHT-/RETTUNGSGWEG


STUHL



TISCH

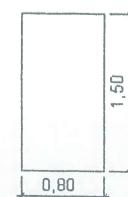

ROLLSTUHLPLATZ

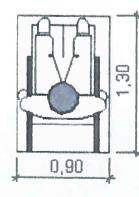

BÜRGERHAUS PLIENING
BÜRGERSAAL

GELTINGER STR. 43, 85652 PLIENING

1. OBERGESCHOSS

BESTUHLUNGSVARIANTE 11 A

MAßSTAB 1:100 FORMAT DIN A3

DATUM: 27.11.2017


PLÄTZE GESAMT 269 (272)

0 (0)	266 (272)	3 (0)

GEMEINDE PLIENING
GELTINGER STR. 18
85652 PLIENING
TEL: 08121 / 793-0
MAIL: INFO@PLIENING.DE




BESTUHLUNGSPLAN

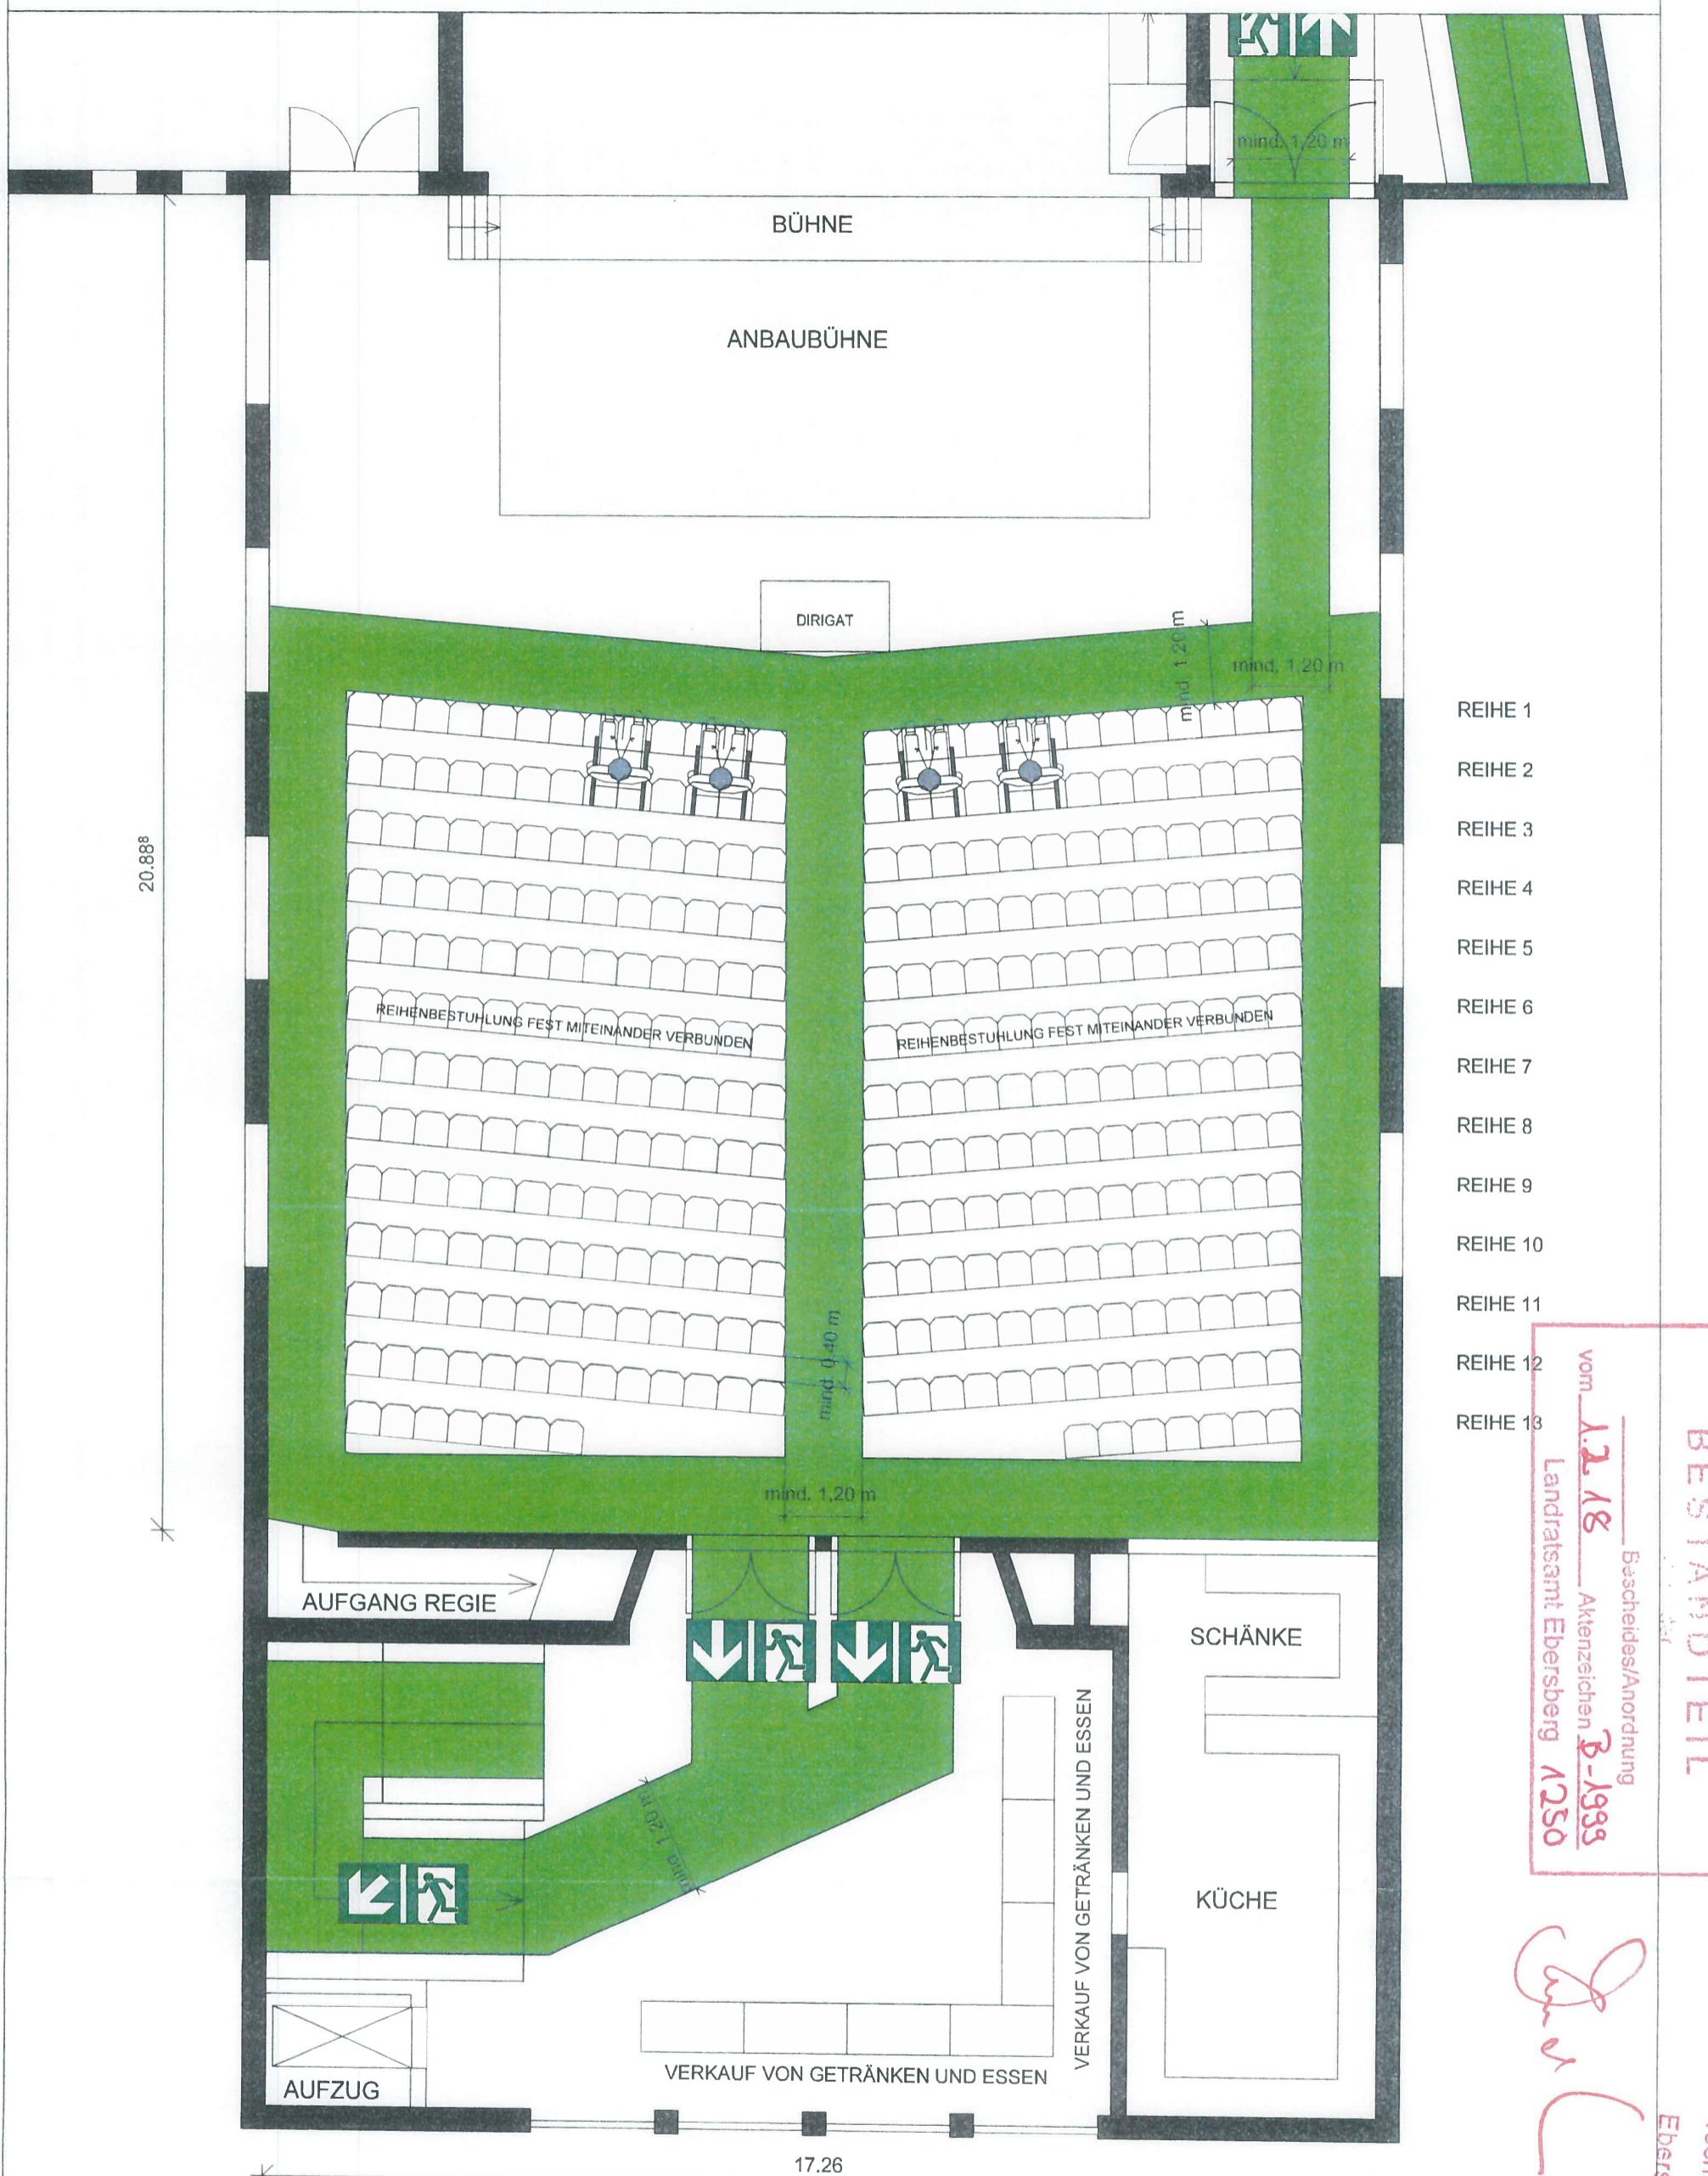

LEGENDE:


- NOTAUSGANG
- FLUCHT- / RETTUNGSGEWE

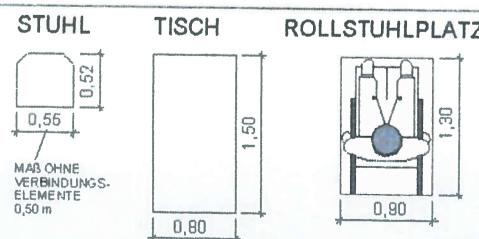

HINWEIS: NICHT GENUTZTE ROLLSTUHLFLÄCHEN WERDEN IN SITZPLÄTZE UMGEWANDELNT (SIEHE ZAHLEN IN KLAMMERN) DIE AUSGEWIESenen FLUCHT- UND RETTUNGSWEge SIND VON EIN- UND AUFBAUTEN FREIZUHALTEN.		
BÜRGERHAUS PLIENING BÜRGERSAAL GELTINGER STR. 43, 85652 PLIENING		
1. OBERGESCHOSS		
BESTUHLUNGSVARIANTE 12		
MAßSTAB M 1 : 100 FORMAT DIN A3		
DATUM: 27.11.2017		
PLÄTZE GESAMT 314 (326)		
0 (0)	310 (326)	4 (0)
GEMEINDE PLIENING GELTINGER STR. 18 85652 PLIENING TEL: 08121 / 793-0 MAIL: INFO@PLIENING.DE		

Technisch geprüft
Ebersberg, 01. Feb 2018

BESTUHLUNGSPLAN

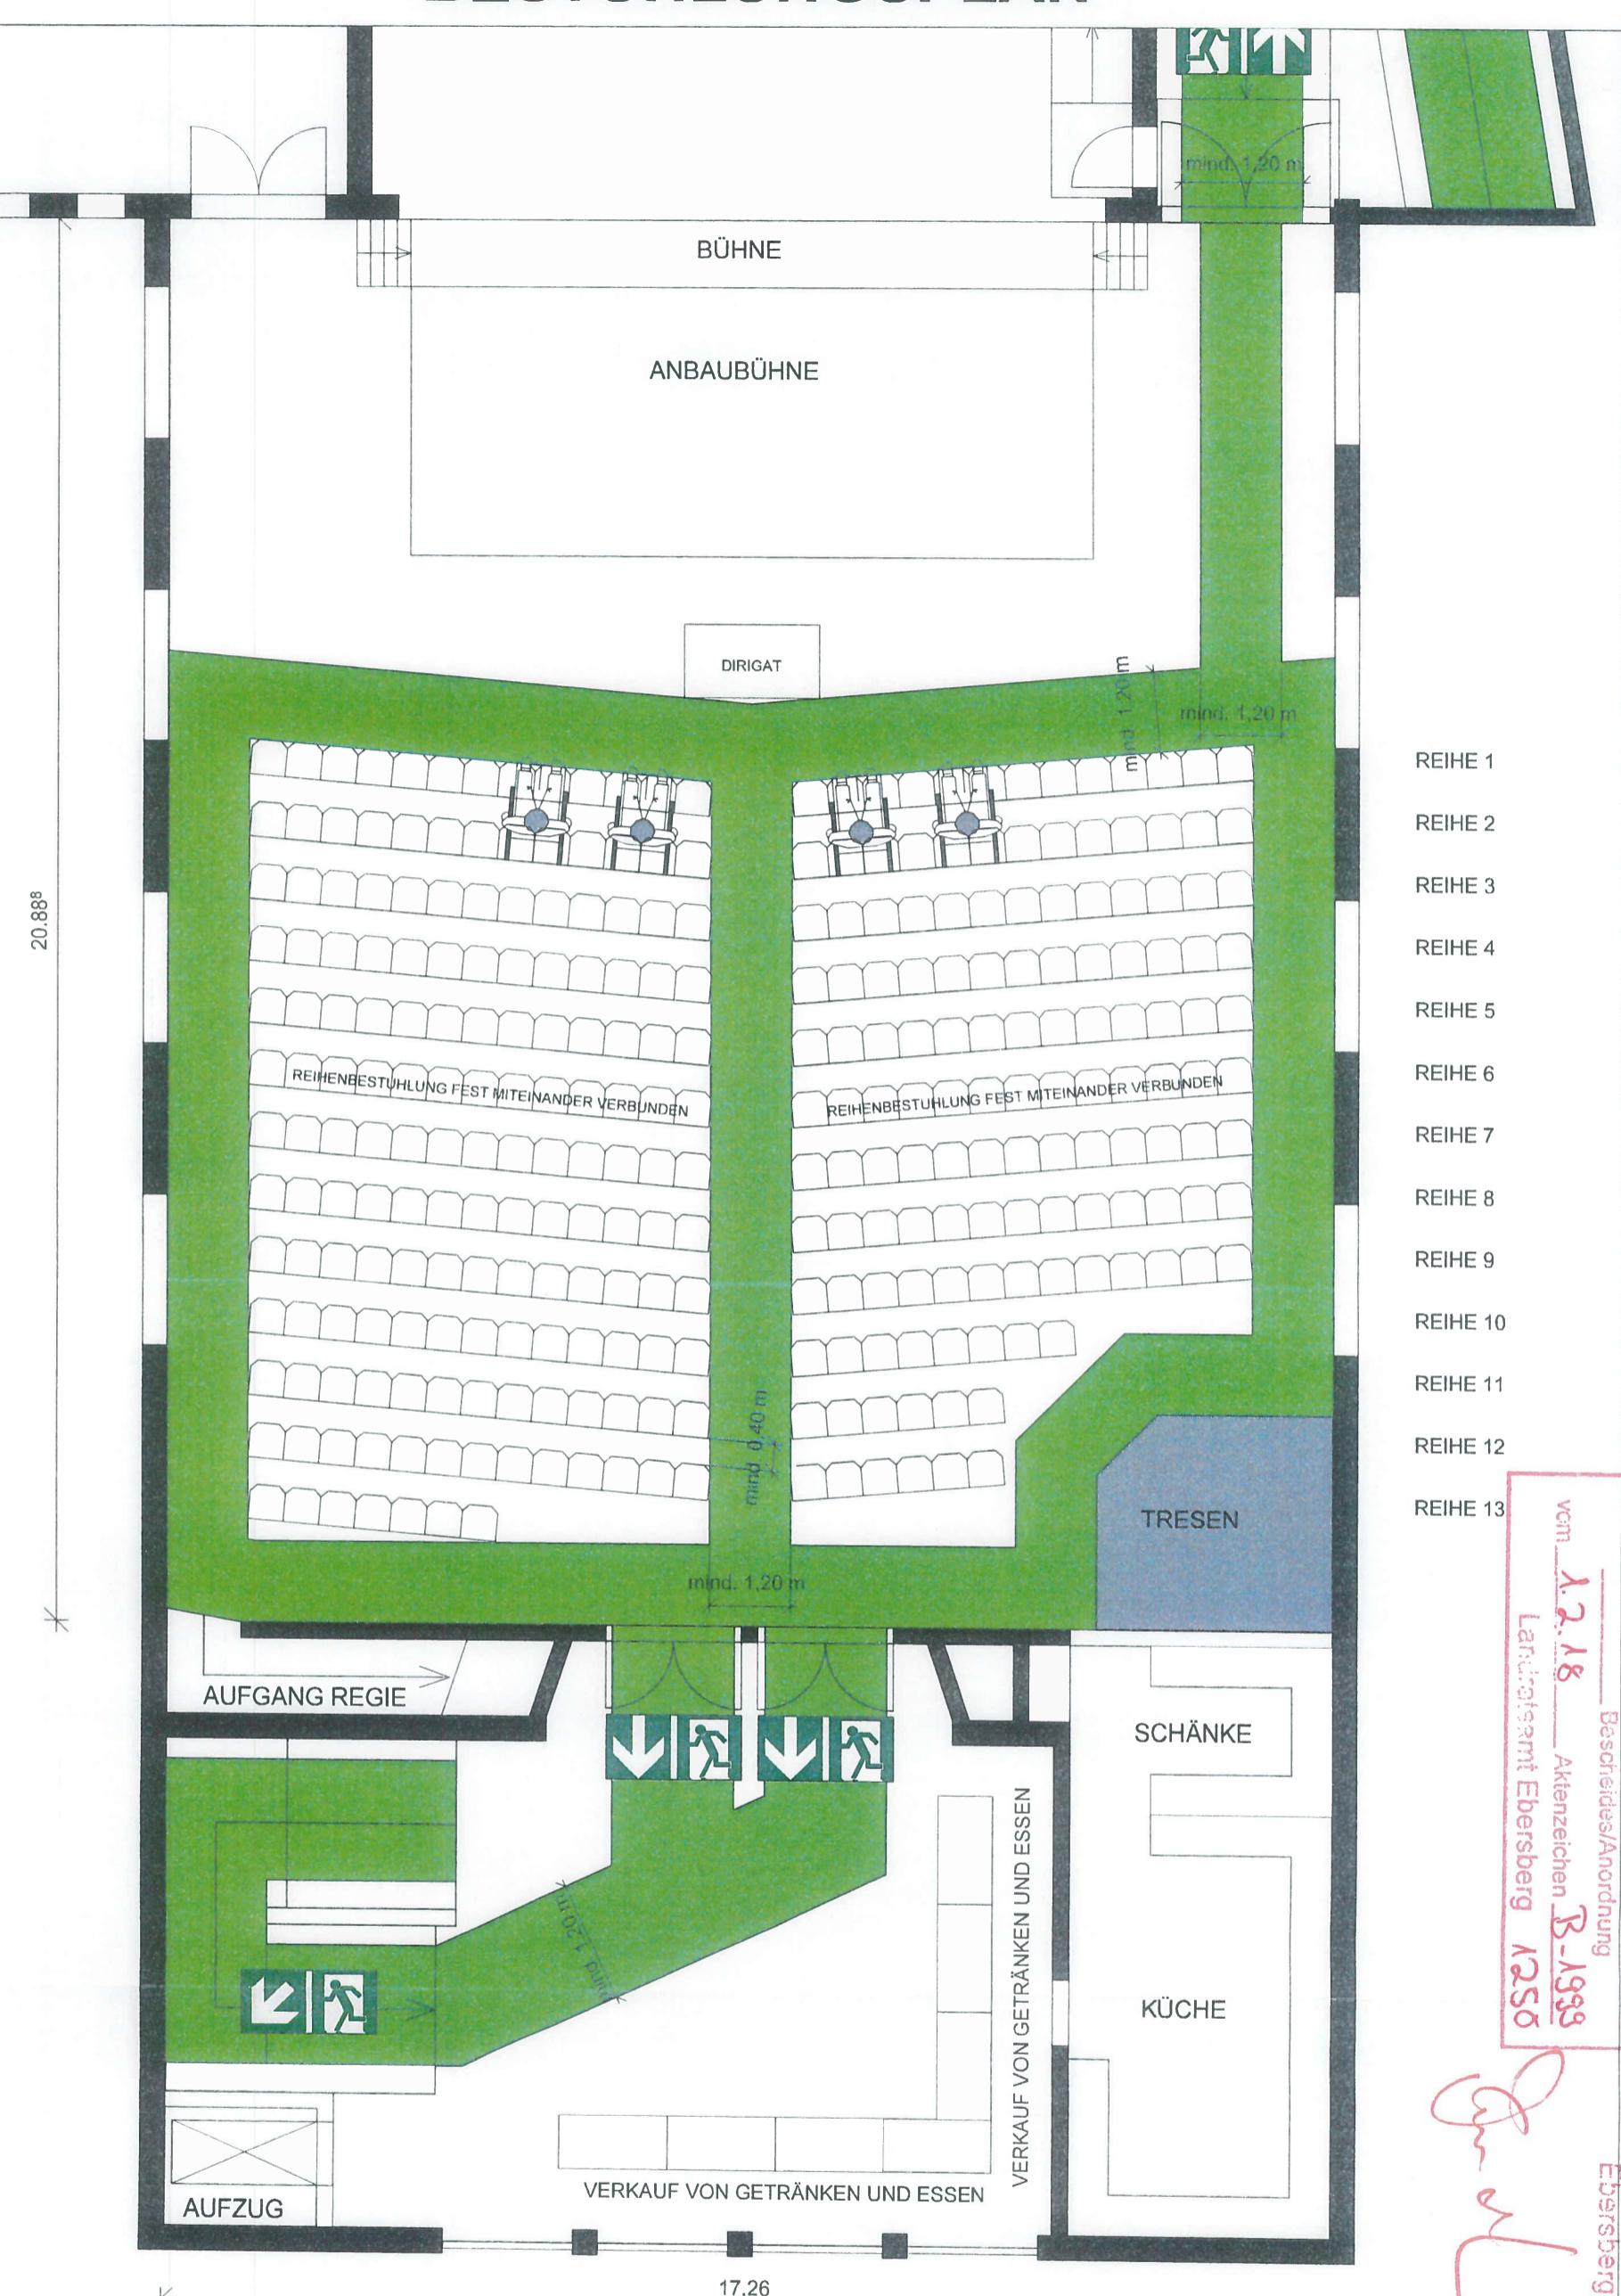

Technisch geprüft
Ebersberg, 01. Februar 2018

vom 12.12.18 Aktenzeichen B-1998
Landratsamt Ebersberg 1250


Beschledes/Anordnung
der

Landratsamt Ebersberg 1250


BESTANDTEIL

BÜRGERHAUS PLIENING BÜRGERSAAL GELTINGER STR. 43, 85652 PLIENING			PLÄTZE GESAMT 288 (300)		
1. OBERGESCHOSS			0 (0)	284 (300)	4 (0)
BESTUHLUNGSVARIANTE 12 A					
MAßSTAB M 1 : 100	FORMAT DIN A3				
DATUM: 27.11.2017			GEMEINDE PLIENING GELTINGER STR. 18 85652 PLIENING TEL.: 08121 / 793-0 MAIL: INFO@PLIENING.DE		

LEGENDE:		
NOTAUSGANG	STUHL	TISCH

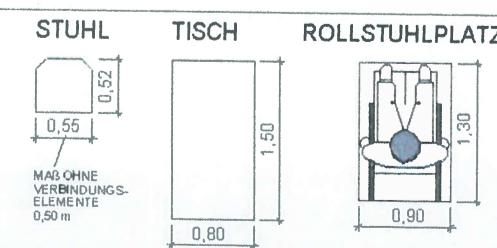

BESTUHLUNGSPLAN

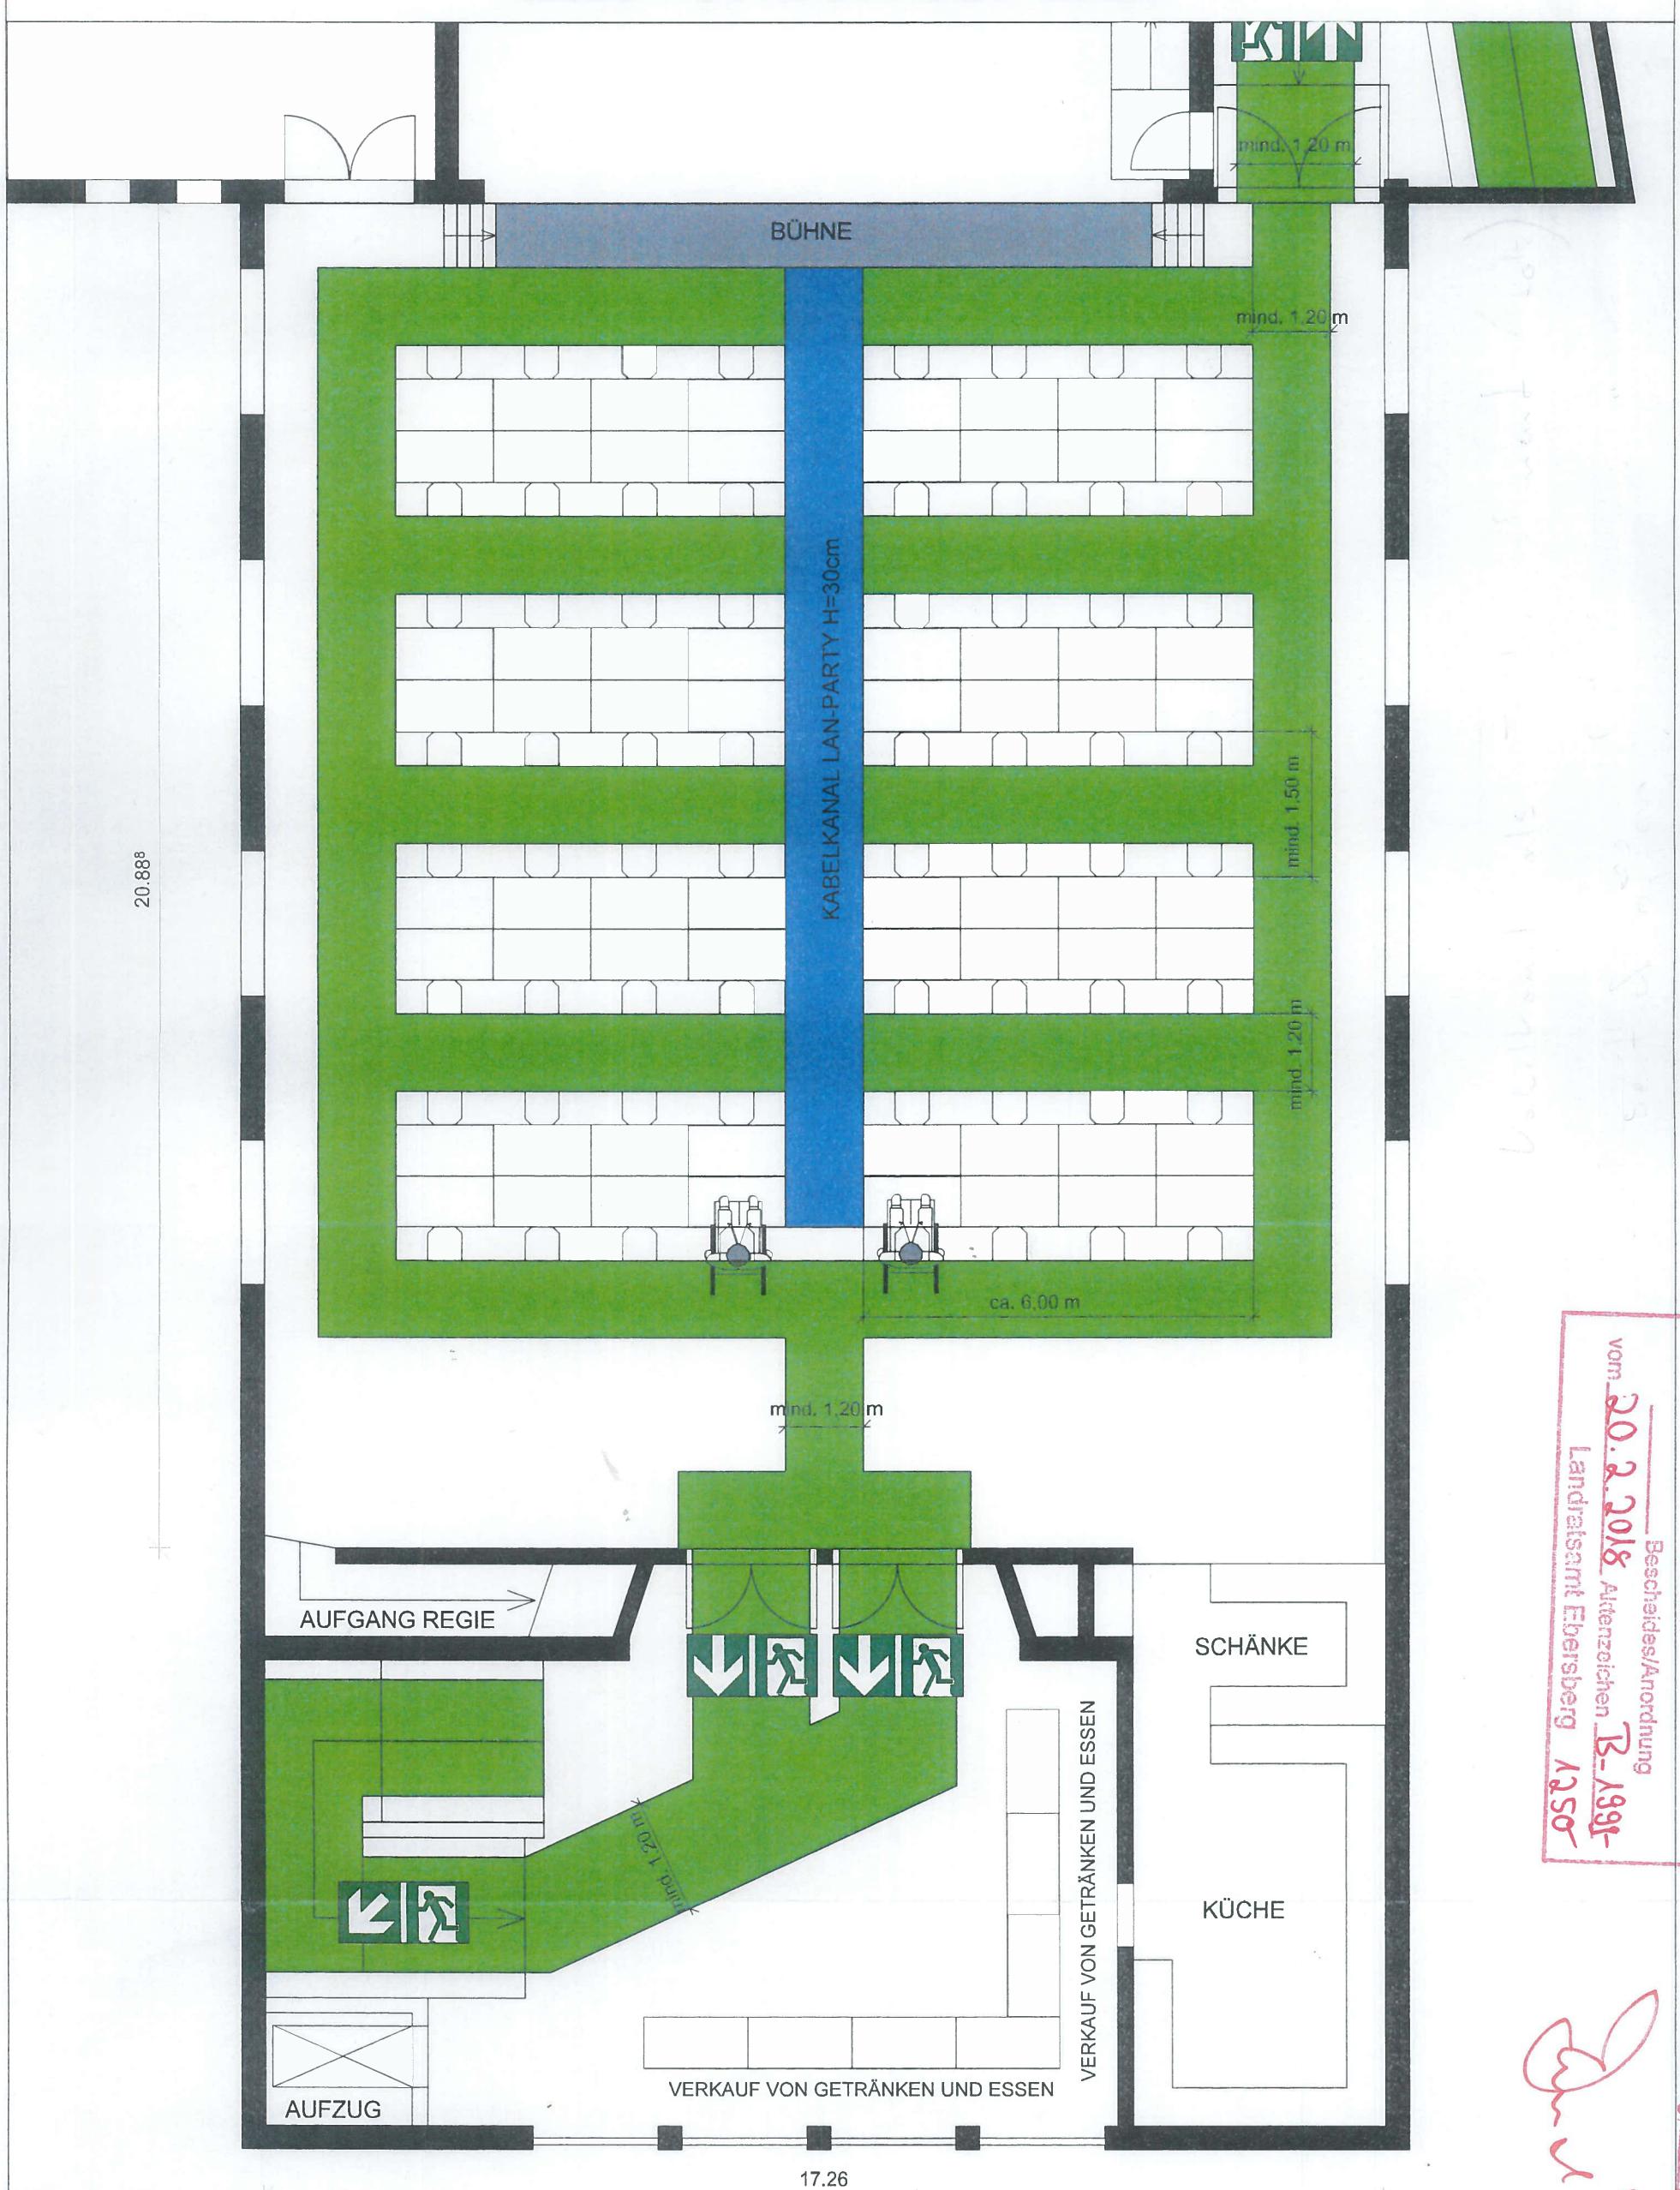

BESTANDTEIL des / der


Technisch geprüft
Ebersberg, 19



LEGENDE:		NOTAUSGANG		FLUCHT- / RETTUNGSWEG
		STUHL  MAß OHNE VERBUNDUNGS-ELEMENTE 0,50 m	TISCH  0,80 1,50	ROLLSTUHLPLATZ  0,90 1,30
				HINWEIS: NICHT GENUTZTE ROLLSTUHLFLÄCHEN WERDEN IN SITZPLÄTZE UMGEWANDELNT (SIEHE ZAHLEN IN KLAMMERN) DIE AUSGEWIESENEN FLUCHT- UND RETTUNGSWEGE SIND VON EIN- UND AUFBAUTEN FREIZUHALTEN.
				BÜRGERHAUS PLIENING BÜRGERSAAL GELTINGER STR. 43, 85652 PLIENING
				PLÄTZE GESAMT 64 (64) 0 (0)  62 (84)  2 (0) 
				1. OBERGESCHOSS
				BESTUHLUNGSVARIANTE 13
			MAßSTAB M 1 : 100	FORMAT DIN A3
				DATUM: 27.11.2017
				GEMEINDE PLIENING GELTINGER STR. 18 85652 PLIENING TEL.: 08121 / 793-0 MAIL: INFO@PLIENING.DE
				

BESTUHLUNGSPLAN

20.888

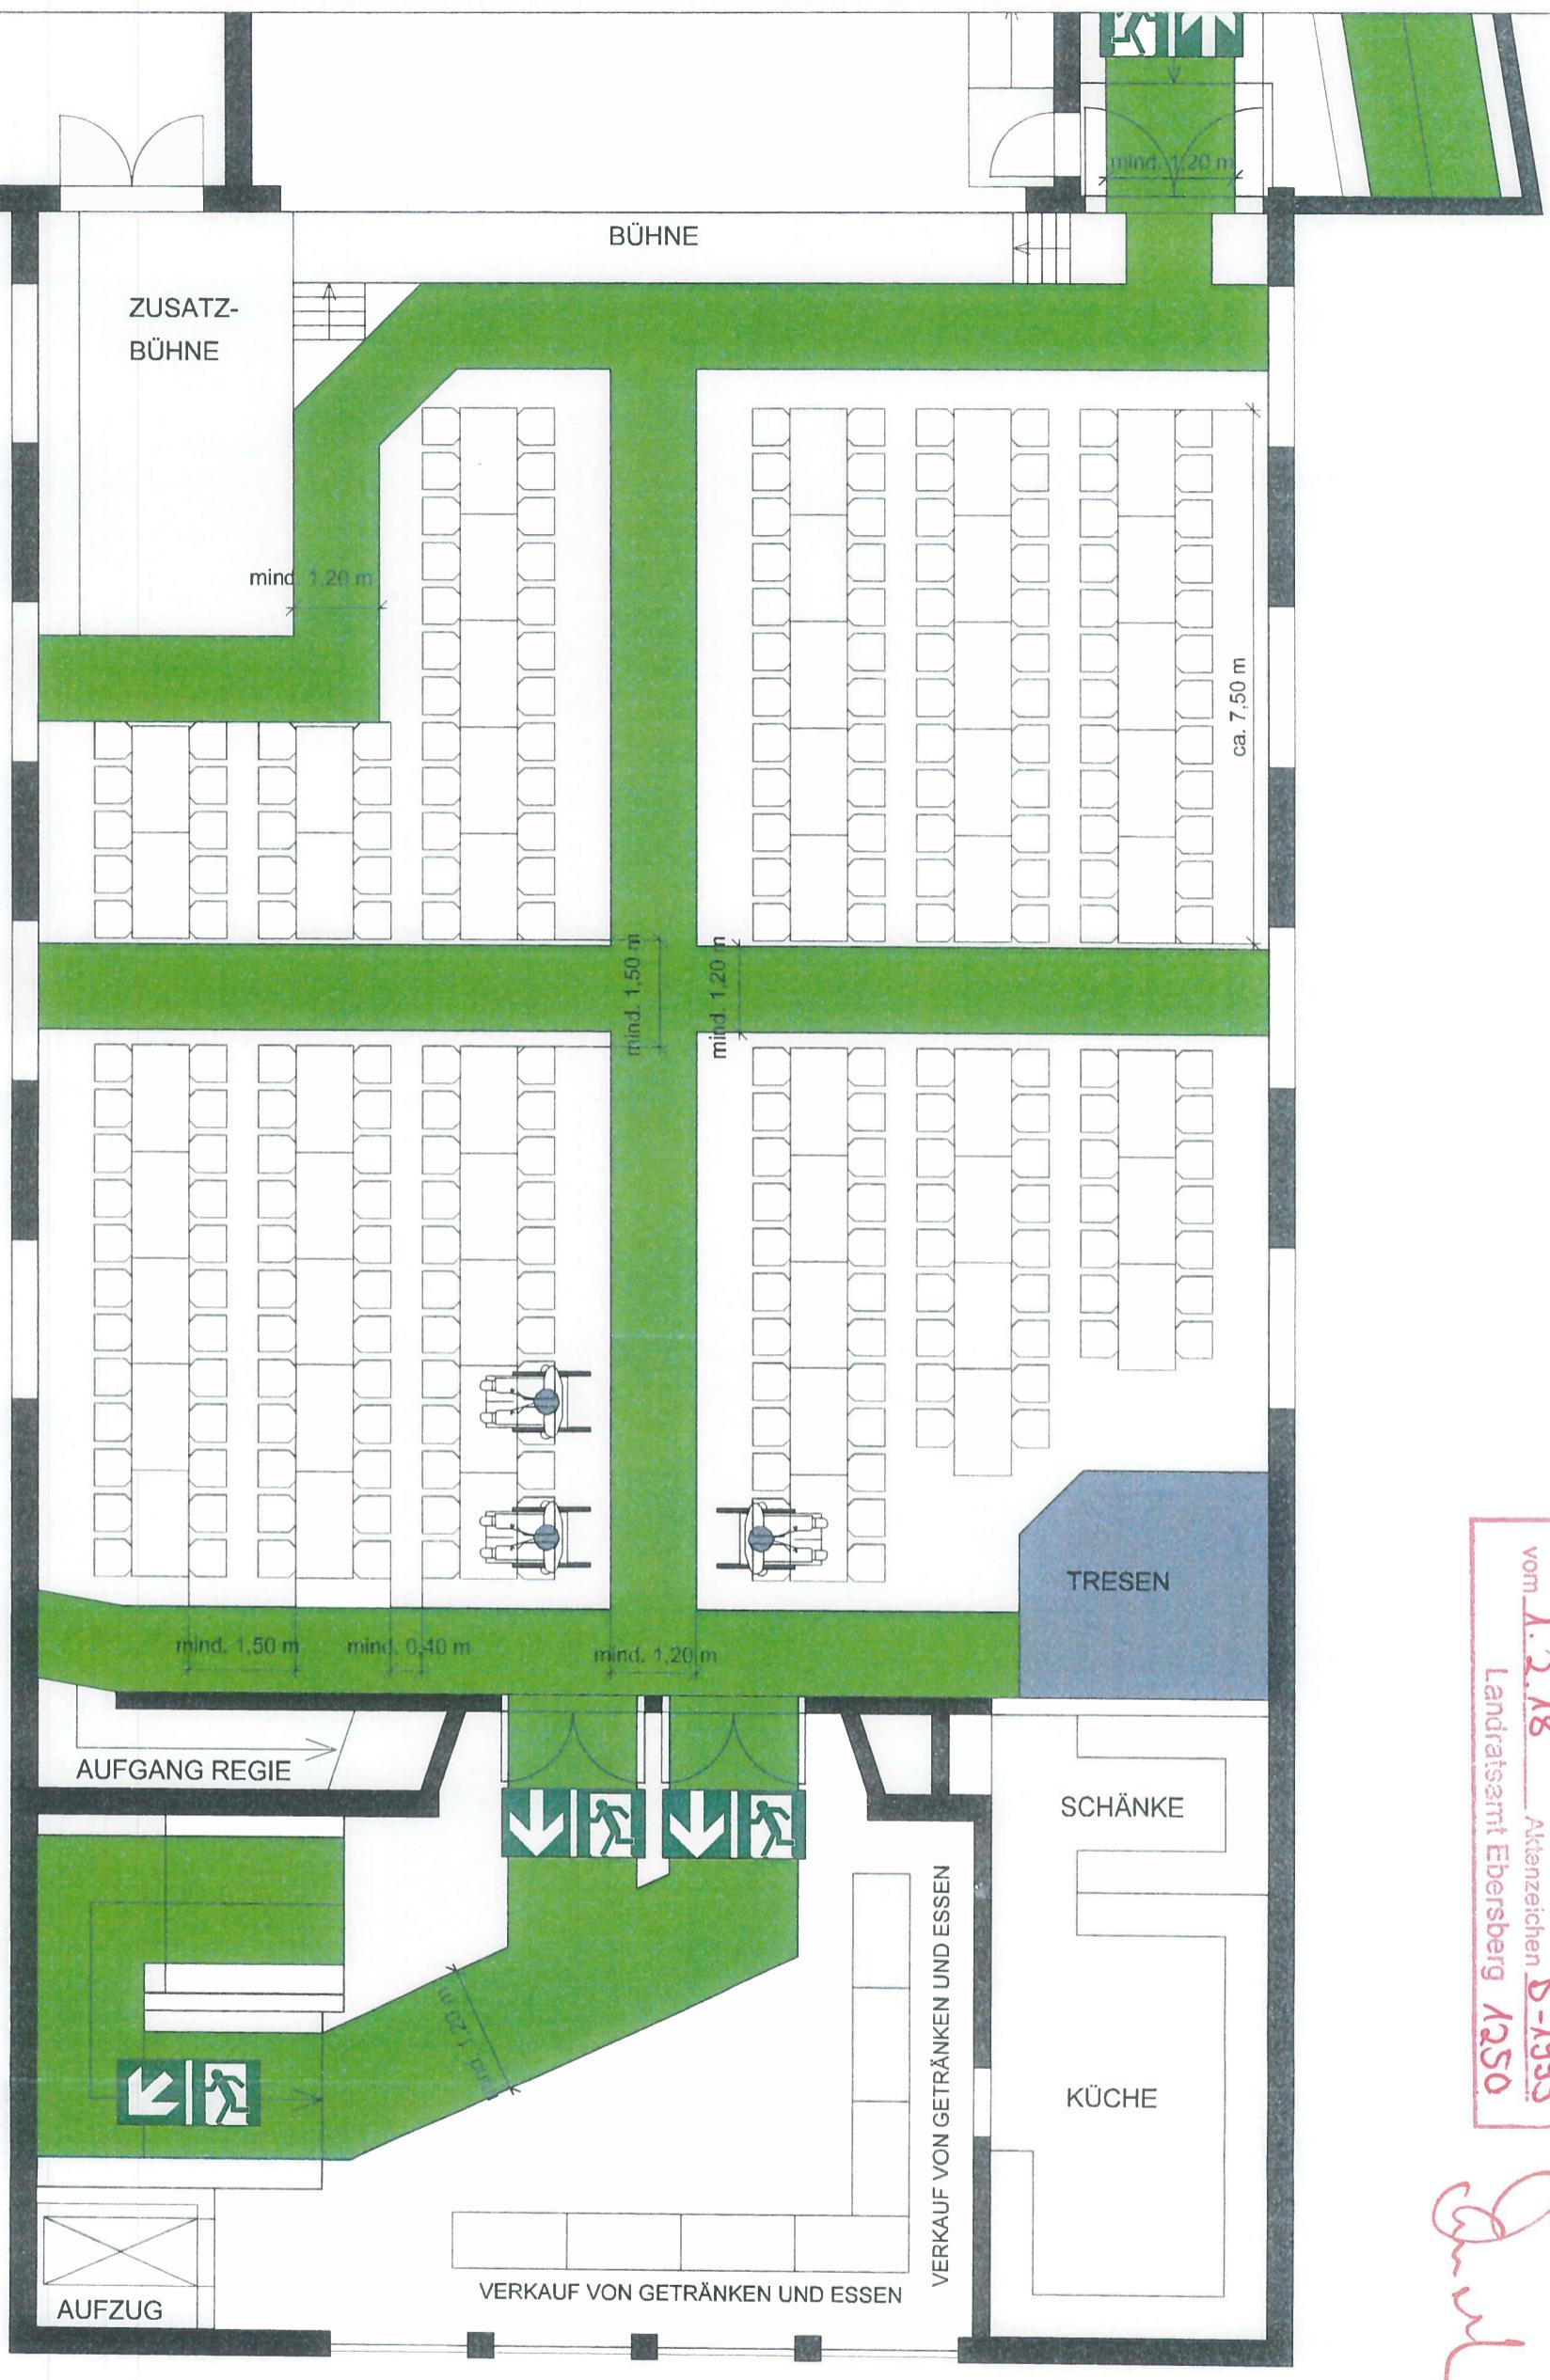


BESTANDTEIL
des / der
Beschleunigungsanordnung
vom 1.2.18 Aktanzeichen B-1999
Landratsamt Ebersberg A250

QWL

Technisch geprüft
Ebersberg,
1. Feb. 2018

LEGENDE:

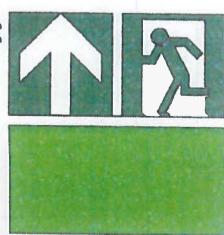


NOTAUSGANG

FLUCHT-/RETTUNGSGANG


STUHL



TISCH

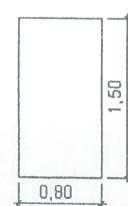

ROLLSTUHLPLATZ

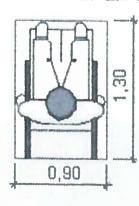

BÜRGERHAUS PLIENING
BÜRGERSAAL

GELTINGER STR. 43, 85652 PLIENING

1. OBERGESCHOSS

BESTUHLUNGSVARIANTE 14

MAßSTAB M 1 : 100 | FORMAT DIN A3

DATUM: 27.11.2017

PLÄTZE GESAMT 241 (244)

0 (0)	238 (244)	3 (0)
-------	-----------	-------

GEMEINDE PLIENING

GELTINGER STR. 18

85652 PLIENING

TEL: 08121 / 793-0

MAIL: INFO@PLIENING.DE



BESTUHLUNGSPLAN




B E S T A N D T E I L
des / der
Beschleidet/Anordnung
vom 1.2.18 Aktanzeichen B-1993
Landratsamt Ebersberg
1250

J. M.

Technisch geprüft
Ebersberg
01.03.2018

LEGENDE:

- NOTAUSGANG
- FLUCHT- / RETTUNGSWEG

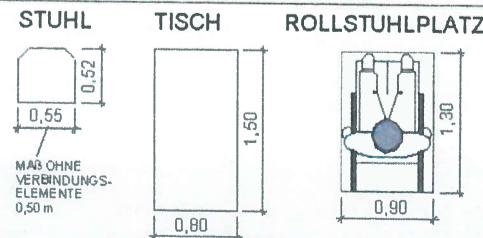


HINWEIS:
NICHT GENUTZTE ROLLSTUHLFLÄCHEN WERDEN IN SITZPLATZE UMGEWANDELT (SIEHE ZAHLEN IN KLAMMERN)
DIE AUSGEWIESenen FLUCHT- UND RETTUNGSWEGE SIND VON EIN- UND AUFBAUTEN FREIZUHALTEN.

BÜRGERHAUS PLIENING
BÜRGERSAAL
GELTINGER STR. 43 85652 PLIENING
1. OBERGESCHOSS
BESTUHLUNGSVARIANTE 15
MAßSTAB 1 : 100 FORMAT DIN A3
DATUM: 27.11.2017



PLÄTZE GESAMT 227 (230)		
0 (0)	224 (230)	3 (0)
♂	♀	♿
GEMEINDE PLIENING GELTINGER STR. 18 85652 PLIENING TEL.: 08121 / 793-0 MAIL: INFO@PLIENING.DE		

BESTUHLUNGSPLAN

20.888

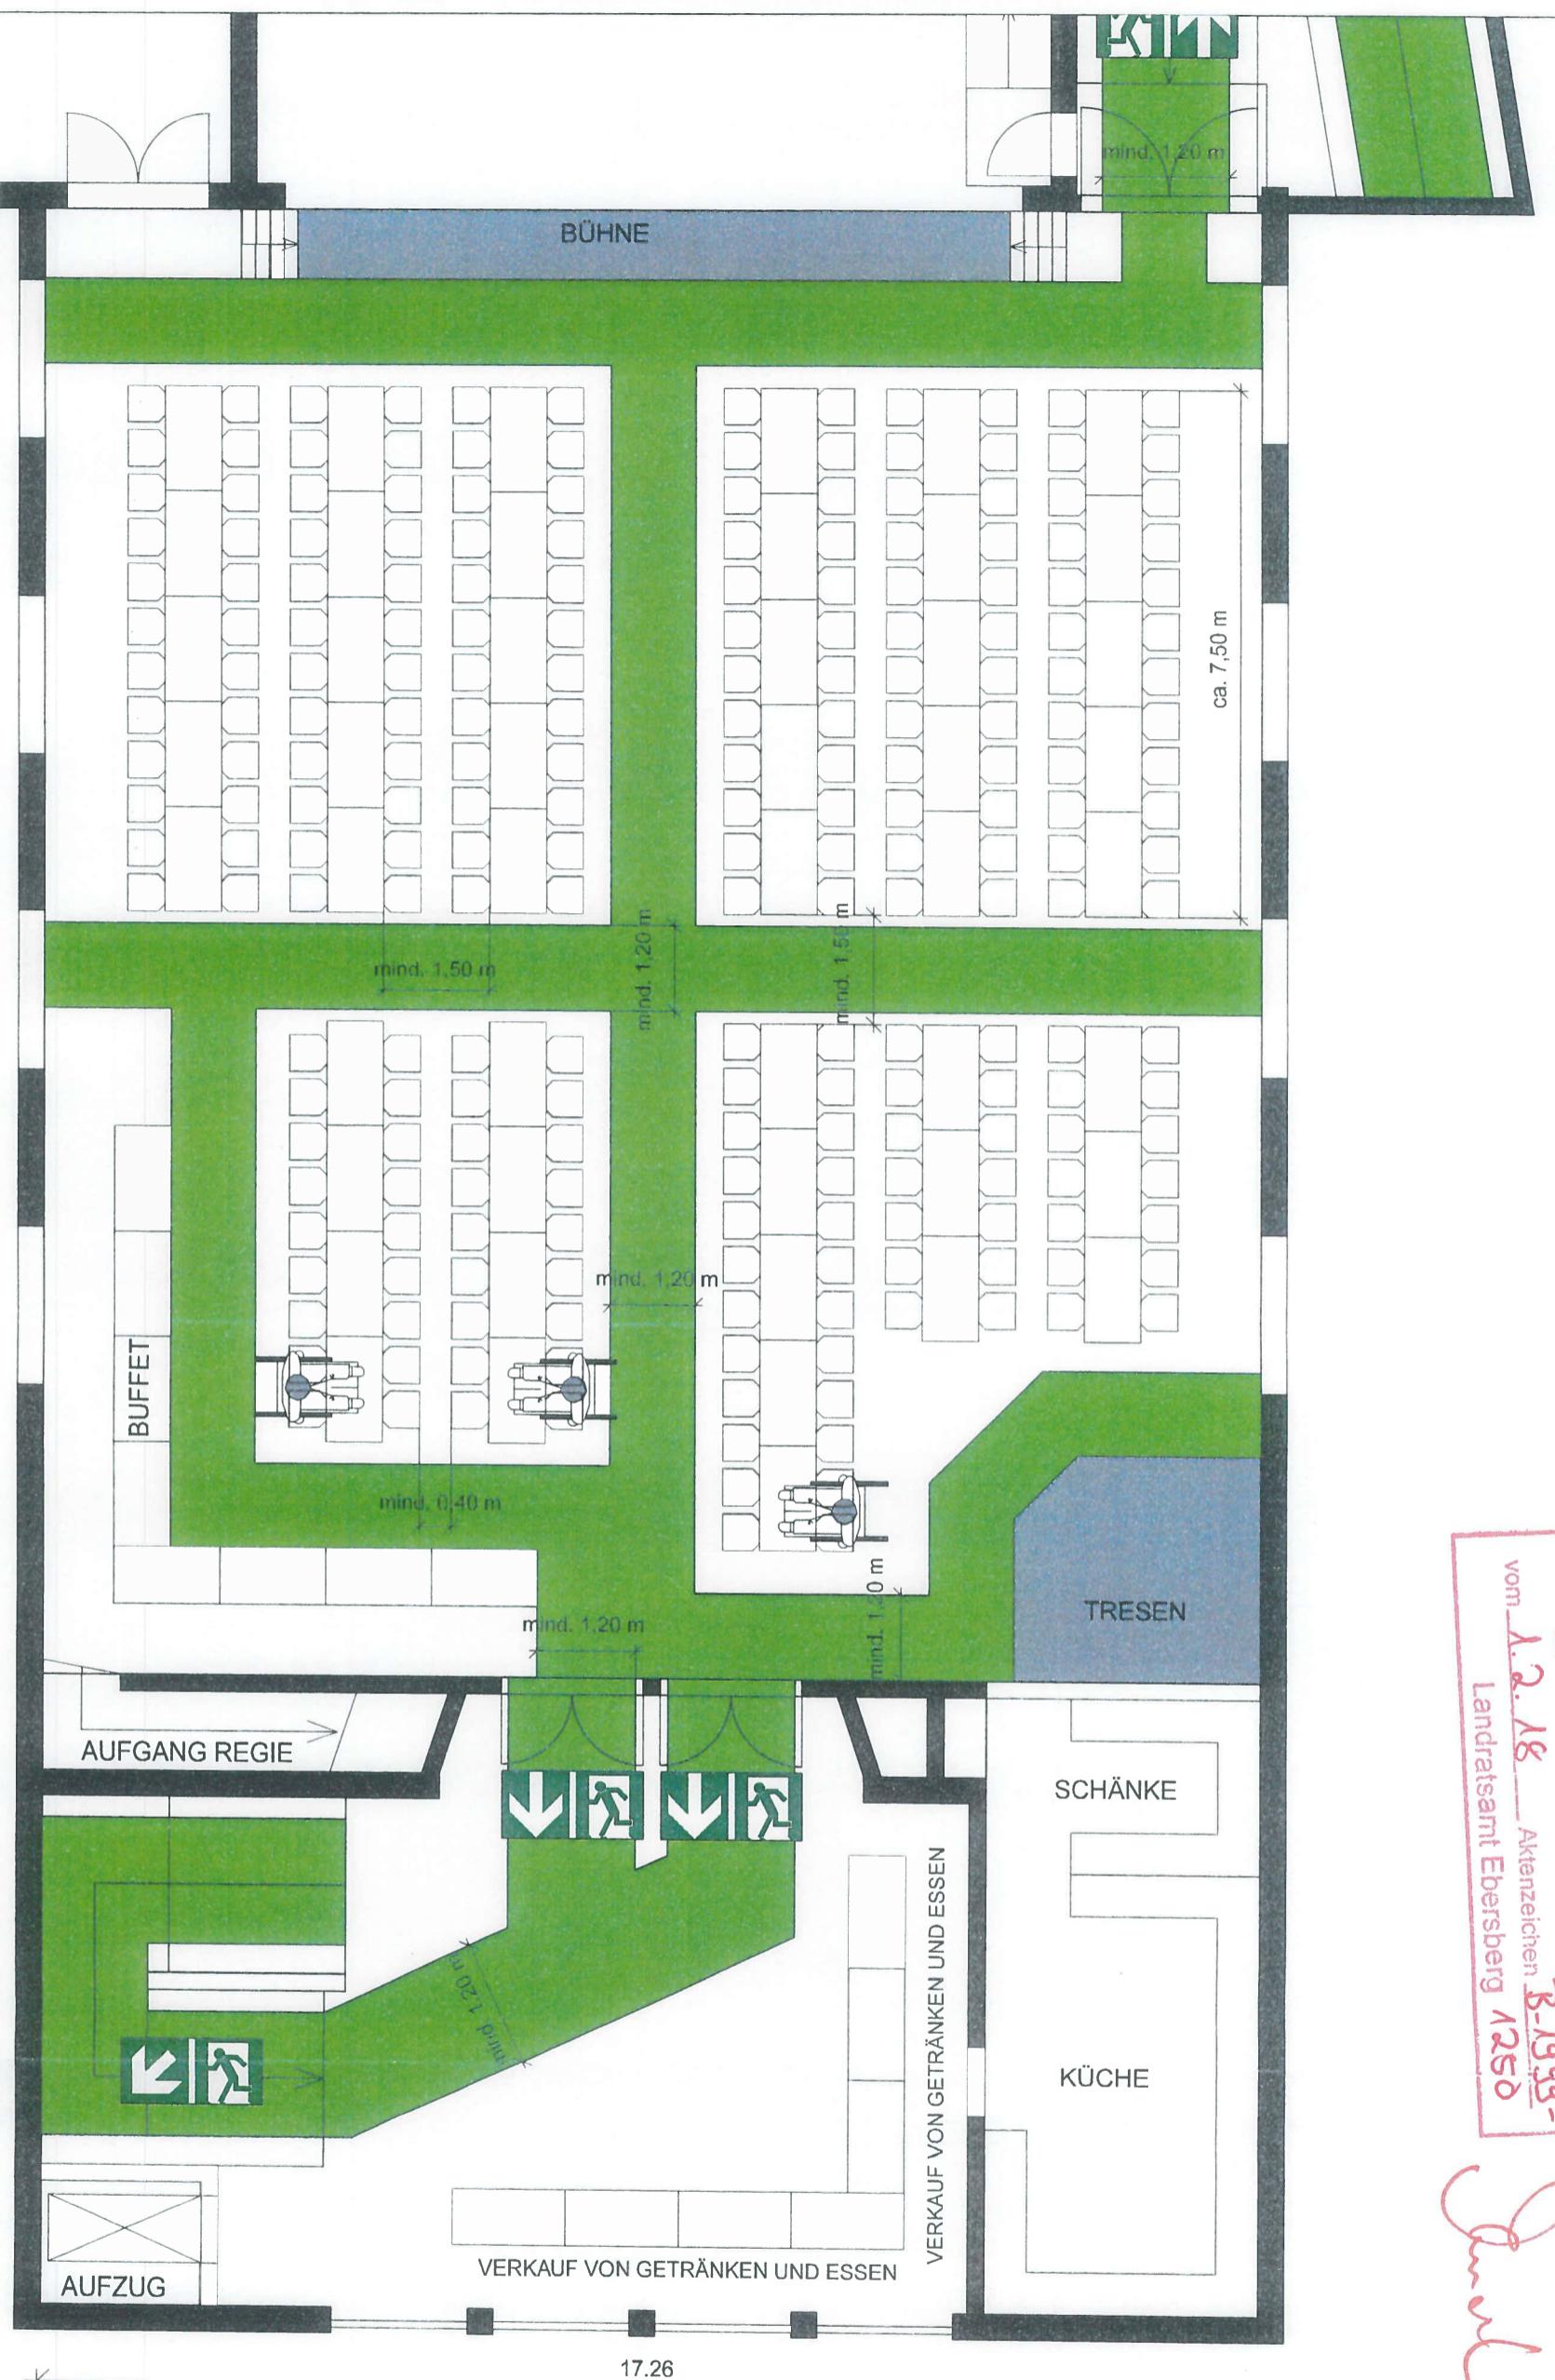

NOTAUSGANG
FLUCHT- / RETTUNGSGANG

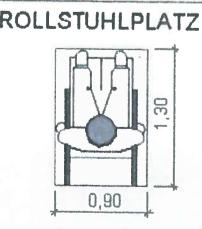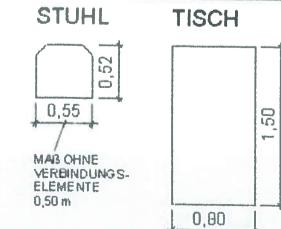

BÜRGERHAUS PLIENING
BÜRGERSAAL
GELTINGER STR. 43, 85652 PLIENING
1. OBERGESCHOSS

BESTUHLUNGSVARIANTE 15 A

MAßSTAB M 1 : 100 | FORMAT DIN A3

DATUM: 27.11.2017


GEMEINDE PLIENING
GELTINGER STR. 18
85652 PLIENING
TEL.: 08121 / 793-0
MAIL: INFO@PLIENING.DE




Technisch geprüft
Ebersberg
01.12.2018
27.11.2018

BESTUHLUNGSPLAN

20.888

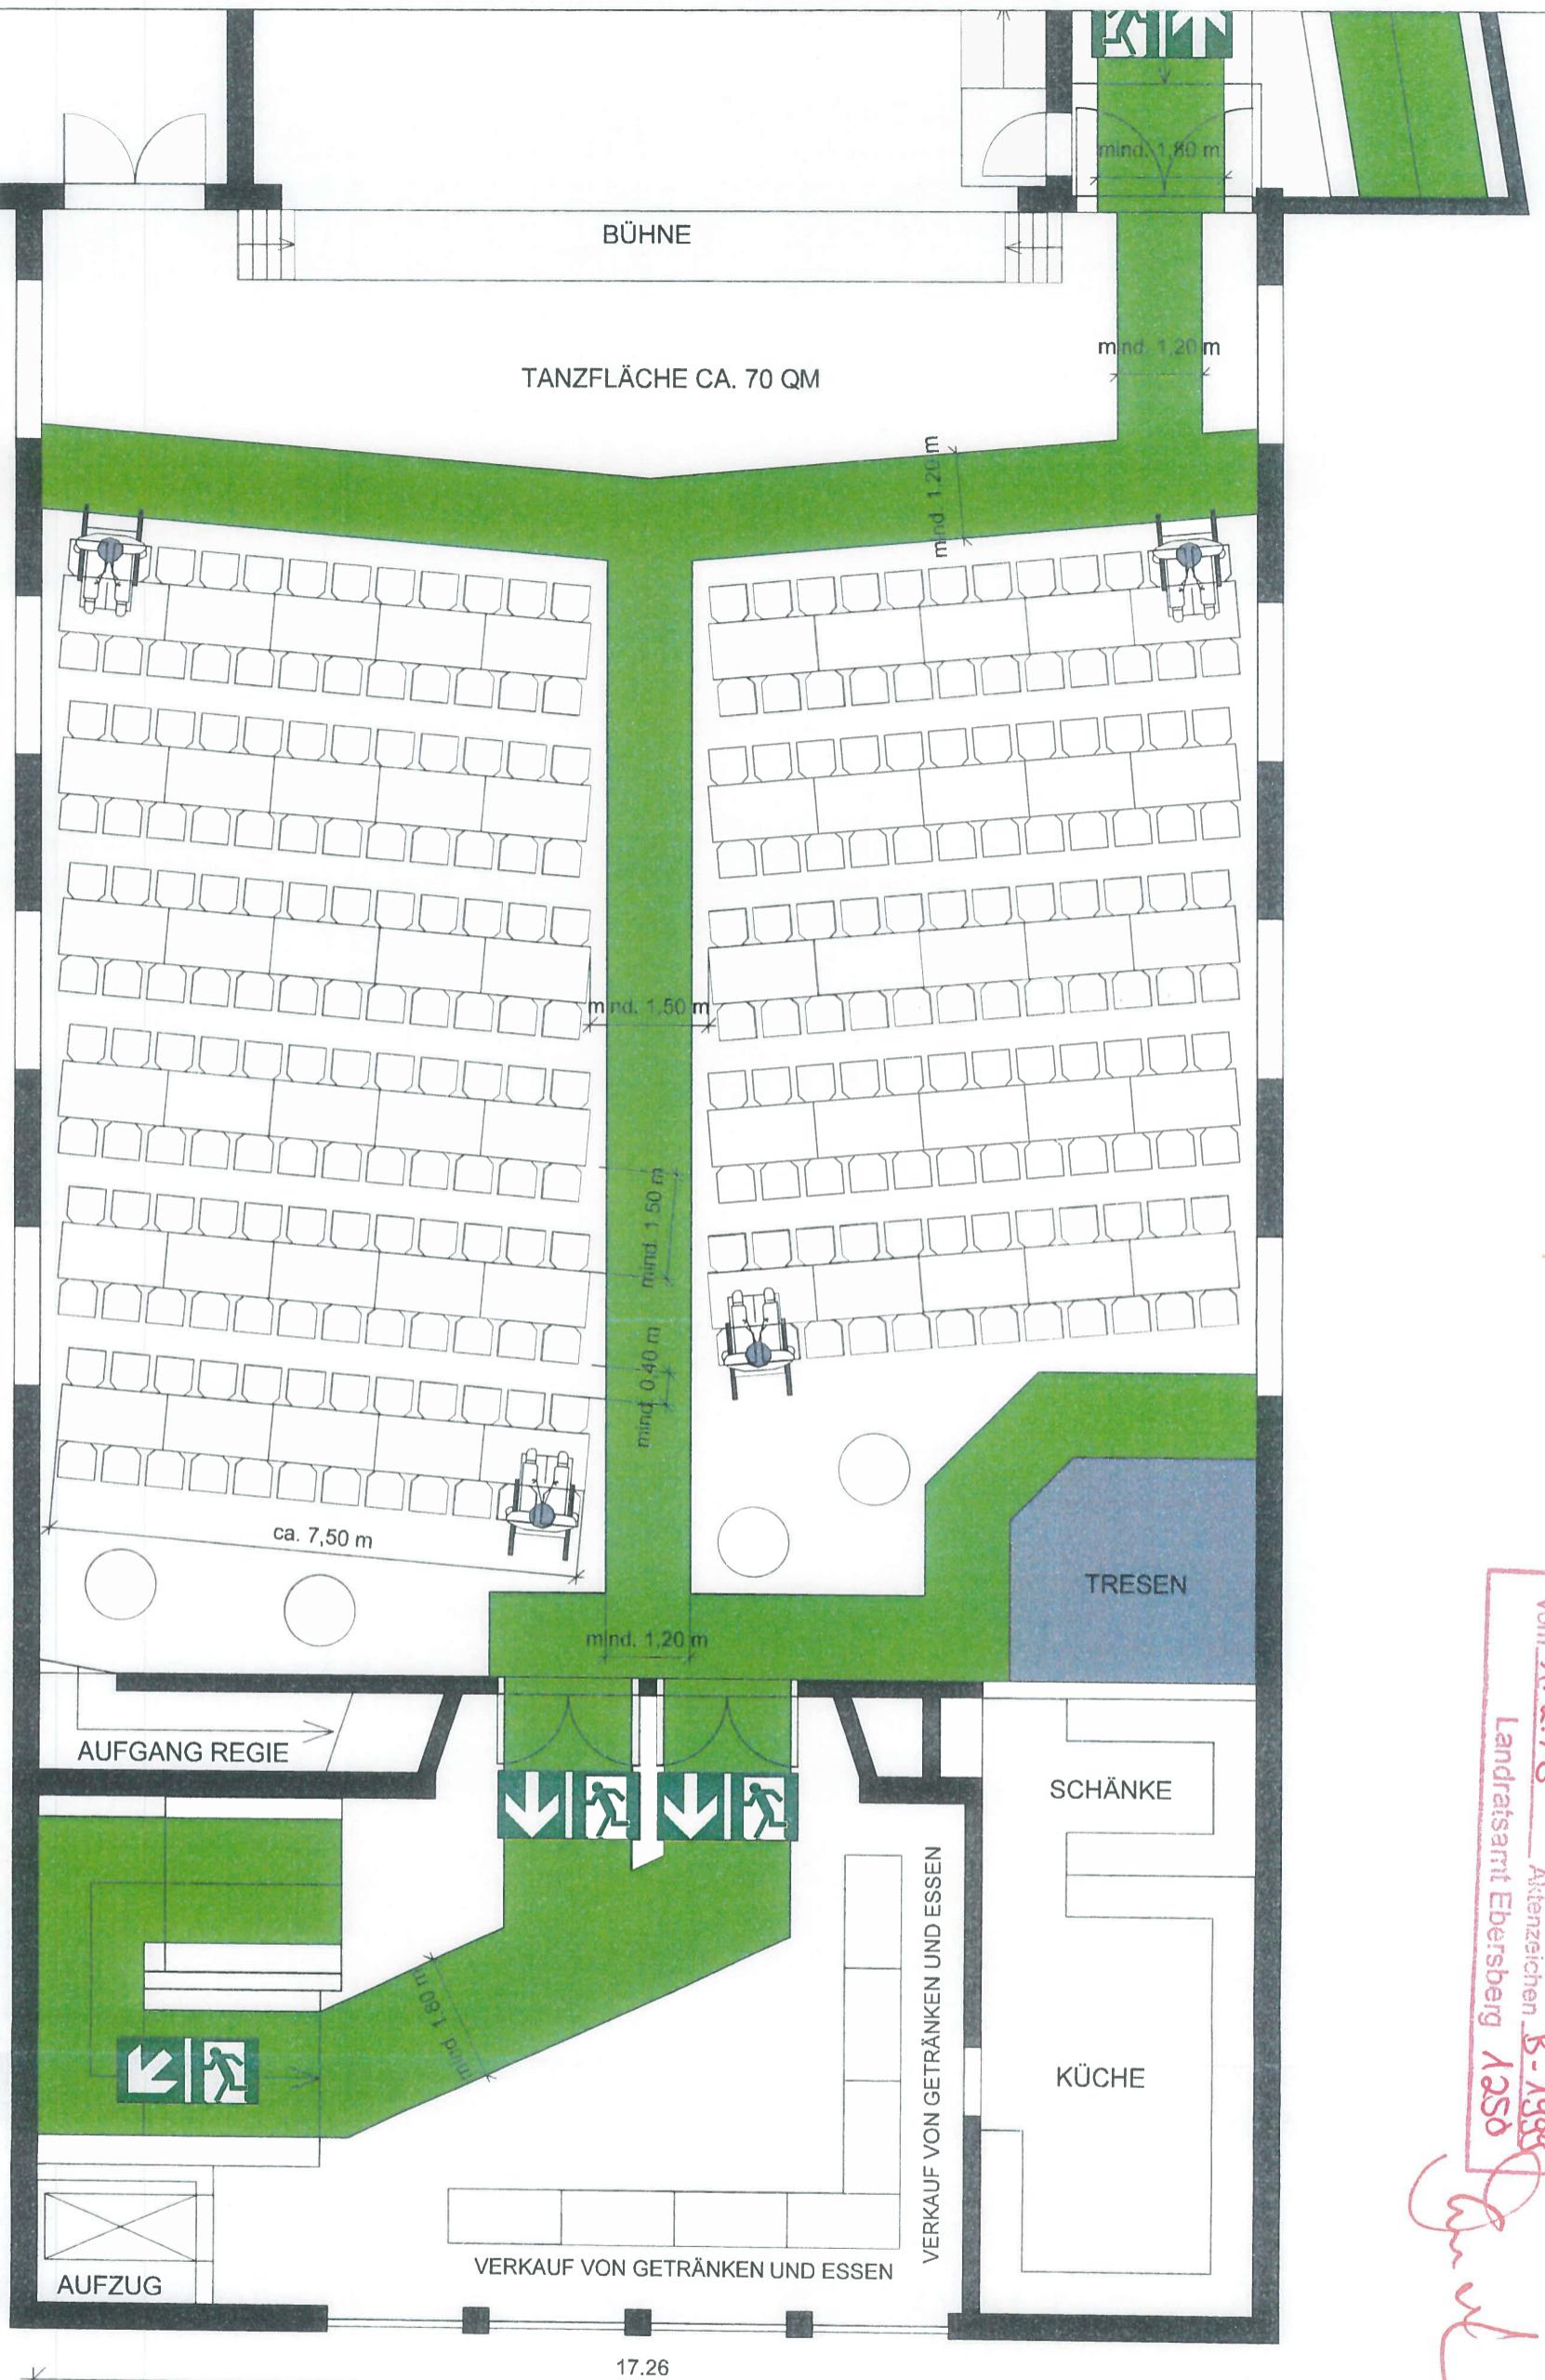

LEGENDE:

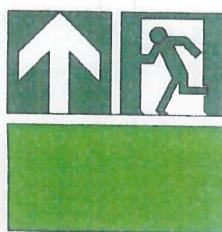


NOTAUSGANG
FLUCHT-/
RETTUNGSGEWE


STUHL



TISCH

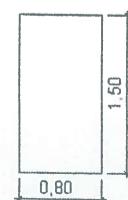

ROLLSTUHLPLATZ

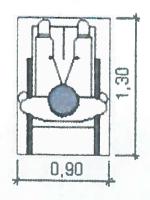

BÜRGERHAUS PLIENING
BÜRGERSAAL

GELTINGER STR. 43, 85652 PLIENING

1. OBERGESCHOSS

BESTUHLUNGSVARIANTE 16

MAßSTAB M 1 : 100 FORMAT DIN A3

DATUM: 27.11.2017

PLÄTZE GESAMT 396 (400)

136 (138)	256 (284)	4 (0)
-----------	-----------	-------

GEMEINDE PLIENING
GELTINGER STR. 18
85652 PLIENING
TEL.: 08121 / 793-0
MAIL: INFO@PLIENING.DE



Technisch geprüft 1. Feb. 2018
Ebersberg

BESTUHLUNGSPLAN

20.888

Hinweis:
Die für Besucher zugängliche, nicht bestuhlte Fläche im Bürgersaal ist größer als 150,0 m². Somit wären zusätzliche 300,0 Personen möglich.

BÜHNE

mind. 1,20 m

mind. 1,20 m

mind. 1,20 m

mind. 1,50 m

mind. 0,40 m

ca. 6,00 m

AUFGANG REGIE

mind. 1,20 m

AUFGUG

VERKAUF VON GETRÄNKEN UND ESSEN

17.26

TRESEN

SCHÄNKE

KÜCHE

VERKAUF VON GETRÄNKEN UND ESSEN

BESTANDTEIL

des /

vom 1.2.18 Aktenzeichen B-1999
Bauauftrag Ebersberg 1250

Technisch geprüft
Ebersberg, 20.11.2016

LEGENDE:



NOTAUSGANG




FLUCHT- /
RETTUNGSGWEG


STUHL



TISCH

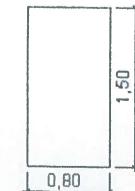

ROLLSTUHLPLATZ

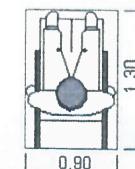

BÜRGERHAUS PLIENING

BÜRGERSAAL

GELTINGER STR. 43, 85652 PLIENING

1. OBERGESCHOSS

BESTUHLUNGSVARIANTE 16 A

MAßSTAB 1 : 100, FORMAT DIN A3

DATUM: 27.11.2017

PLÄTZE GESAMT 396 (400)


202 (202)	180 (198)	4 (0)
-----------	-----------	-------

GEMEINDE PLIENING
GELTINGER STR. 18
85652 PLIENING
TEL: 08121 / 793-0
MAIL: INFO@PLIENING.DE






HINWEIS:
NICHT GENUTZTE ROLLSTUHLFLÄCHEN WERDEN IN SITZPLÄTZE UMGEWANDELNT (SIEHE ZAHLEN IN KLAHMERN).
DIE AUSGEWIESSENEN FLUCHT- UND RETTUNGSWEGE SIND VON EIN- UND AUFBAUTEN FREIZUHALTEN.

BESTUHLUNGSPLAN

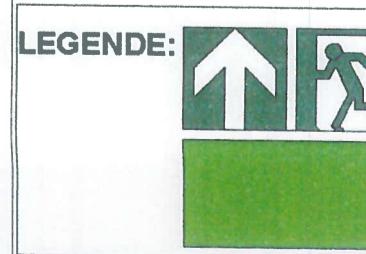

NOTAUSGANG

FLUCHT- / RETTUNGSWEG

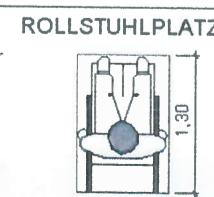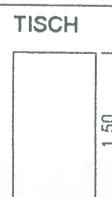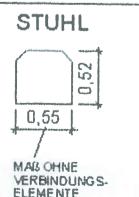

BÜRGERHAUS PLIENING
BÜRGERSAAL
GELTINGER STR. 43, 85652 PLIENING

1. OBERGESCHOSS

BESTUHLUNGSVARIANTE 17

MAßSTAB 1:100 FORMAT DIN A3

DATUM: 27.11.2017

PLÄTZE GESAMT 426 (441)


0 (0)	421 (441)	5 (0)
-------	-----------	-------

GEMEINDE PLIENING
GELTINGER STR. 18
85652 PLIENING
TEL.: 08121 / 793-0
MAIL: INFO@PLIENING.DE




U.H. 12.12.2018

BESTUHLUNGSPLAN


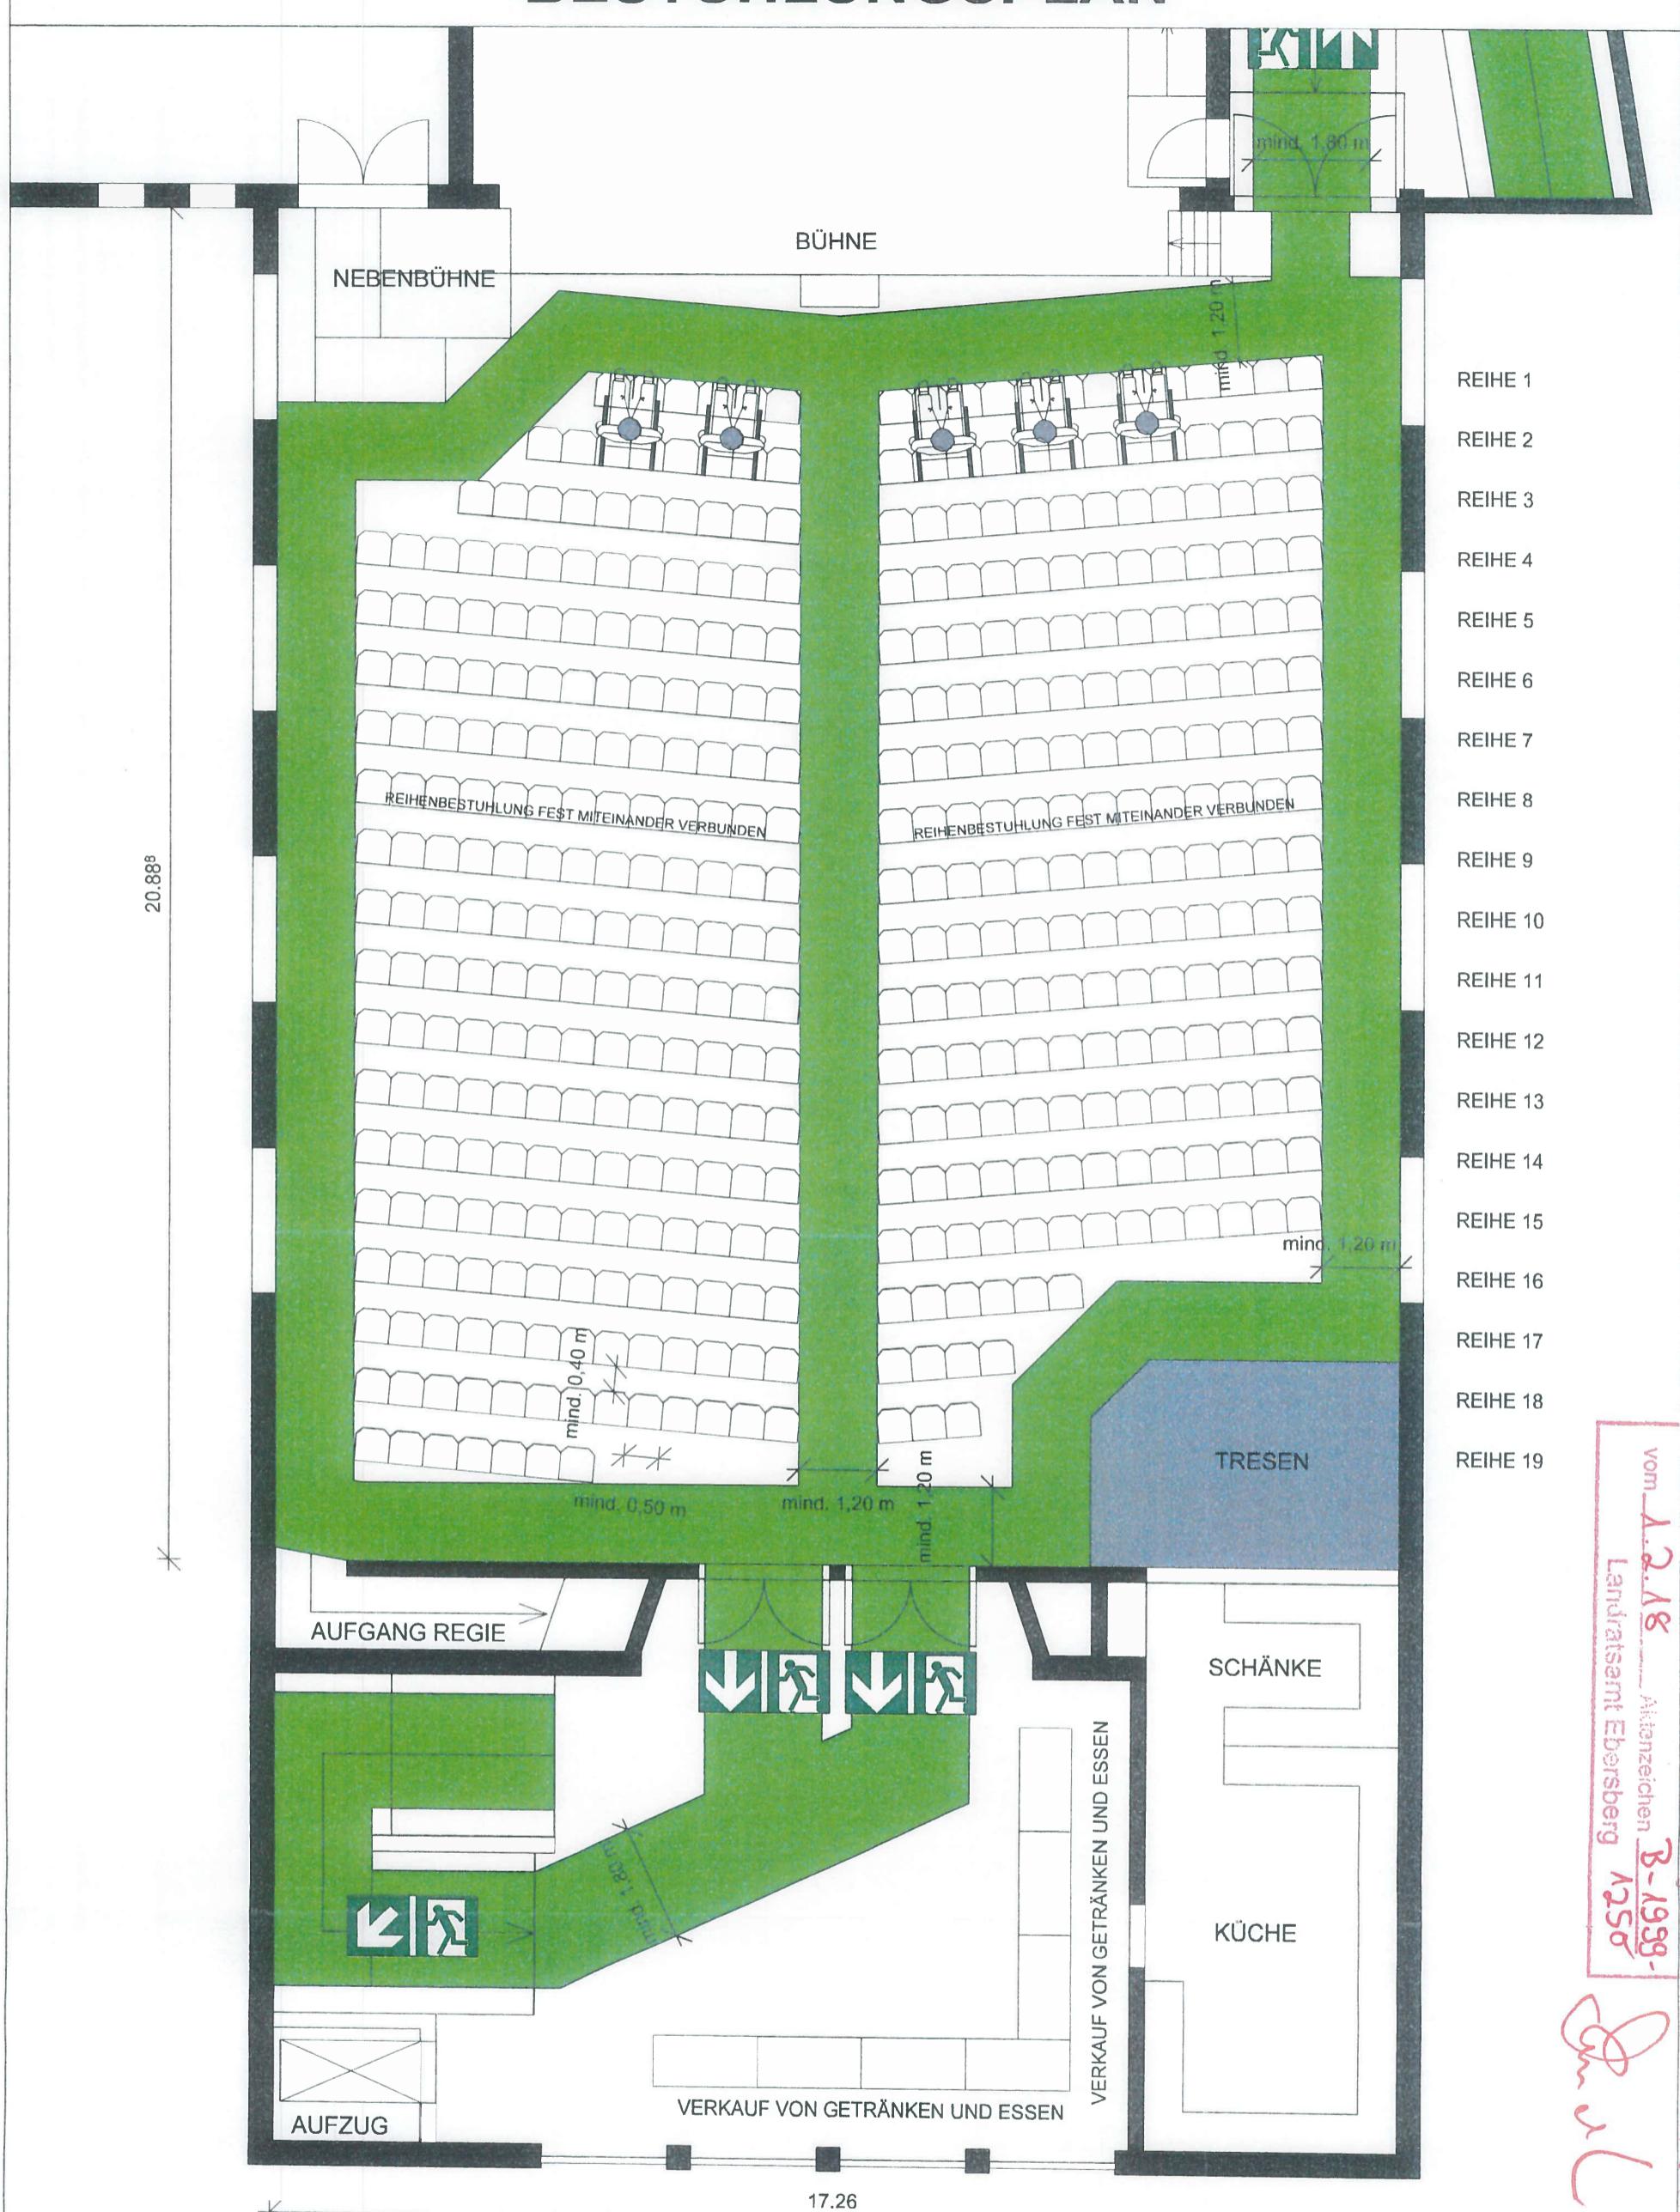


BESTANDTEIL

Technisch geprüft 1. Feb. 2018
Eberharm

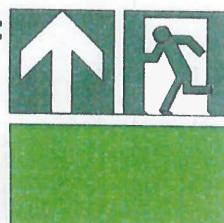

NOTAUSGANG

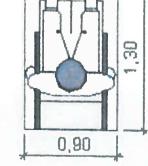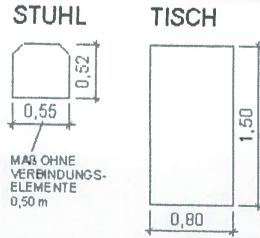

HINWEIS:
NICHT GENUTZTE ROLLSTUHLFLÄCHEN WERDEN
DIE AUSGEWIESENEN FLUCHT- UND RETTUNGS-

BURGERHAUS PLIENING
BÜRGERSAAL

GELTINGER STR. 43, 8565

RESTLILLINGSVARIANTE 17


MARSTARM 1 · 100 · ESD

PLÄTZE GESAMT 419 (434)

GEMEINDE PLIENING
GELTINGER STR. 18
85652 PLIENING
TEL.: 08121 / 793-0
MAIL: INFO@PLIENING.

BESTUHLUNGSPLAN

20.888

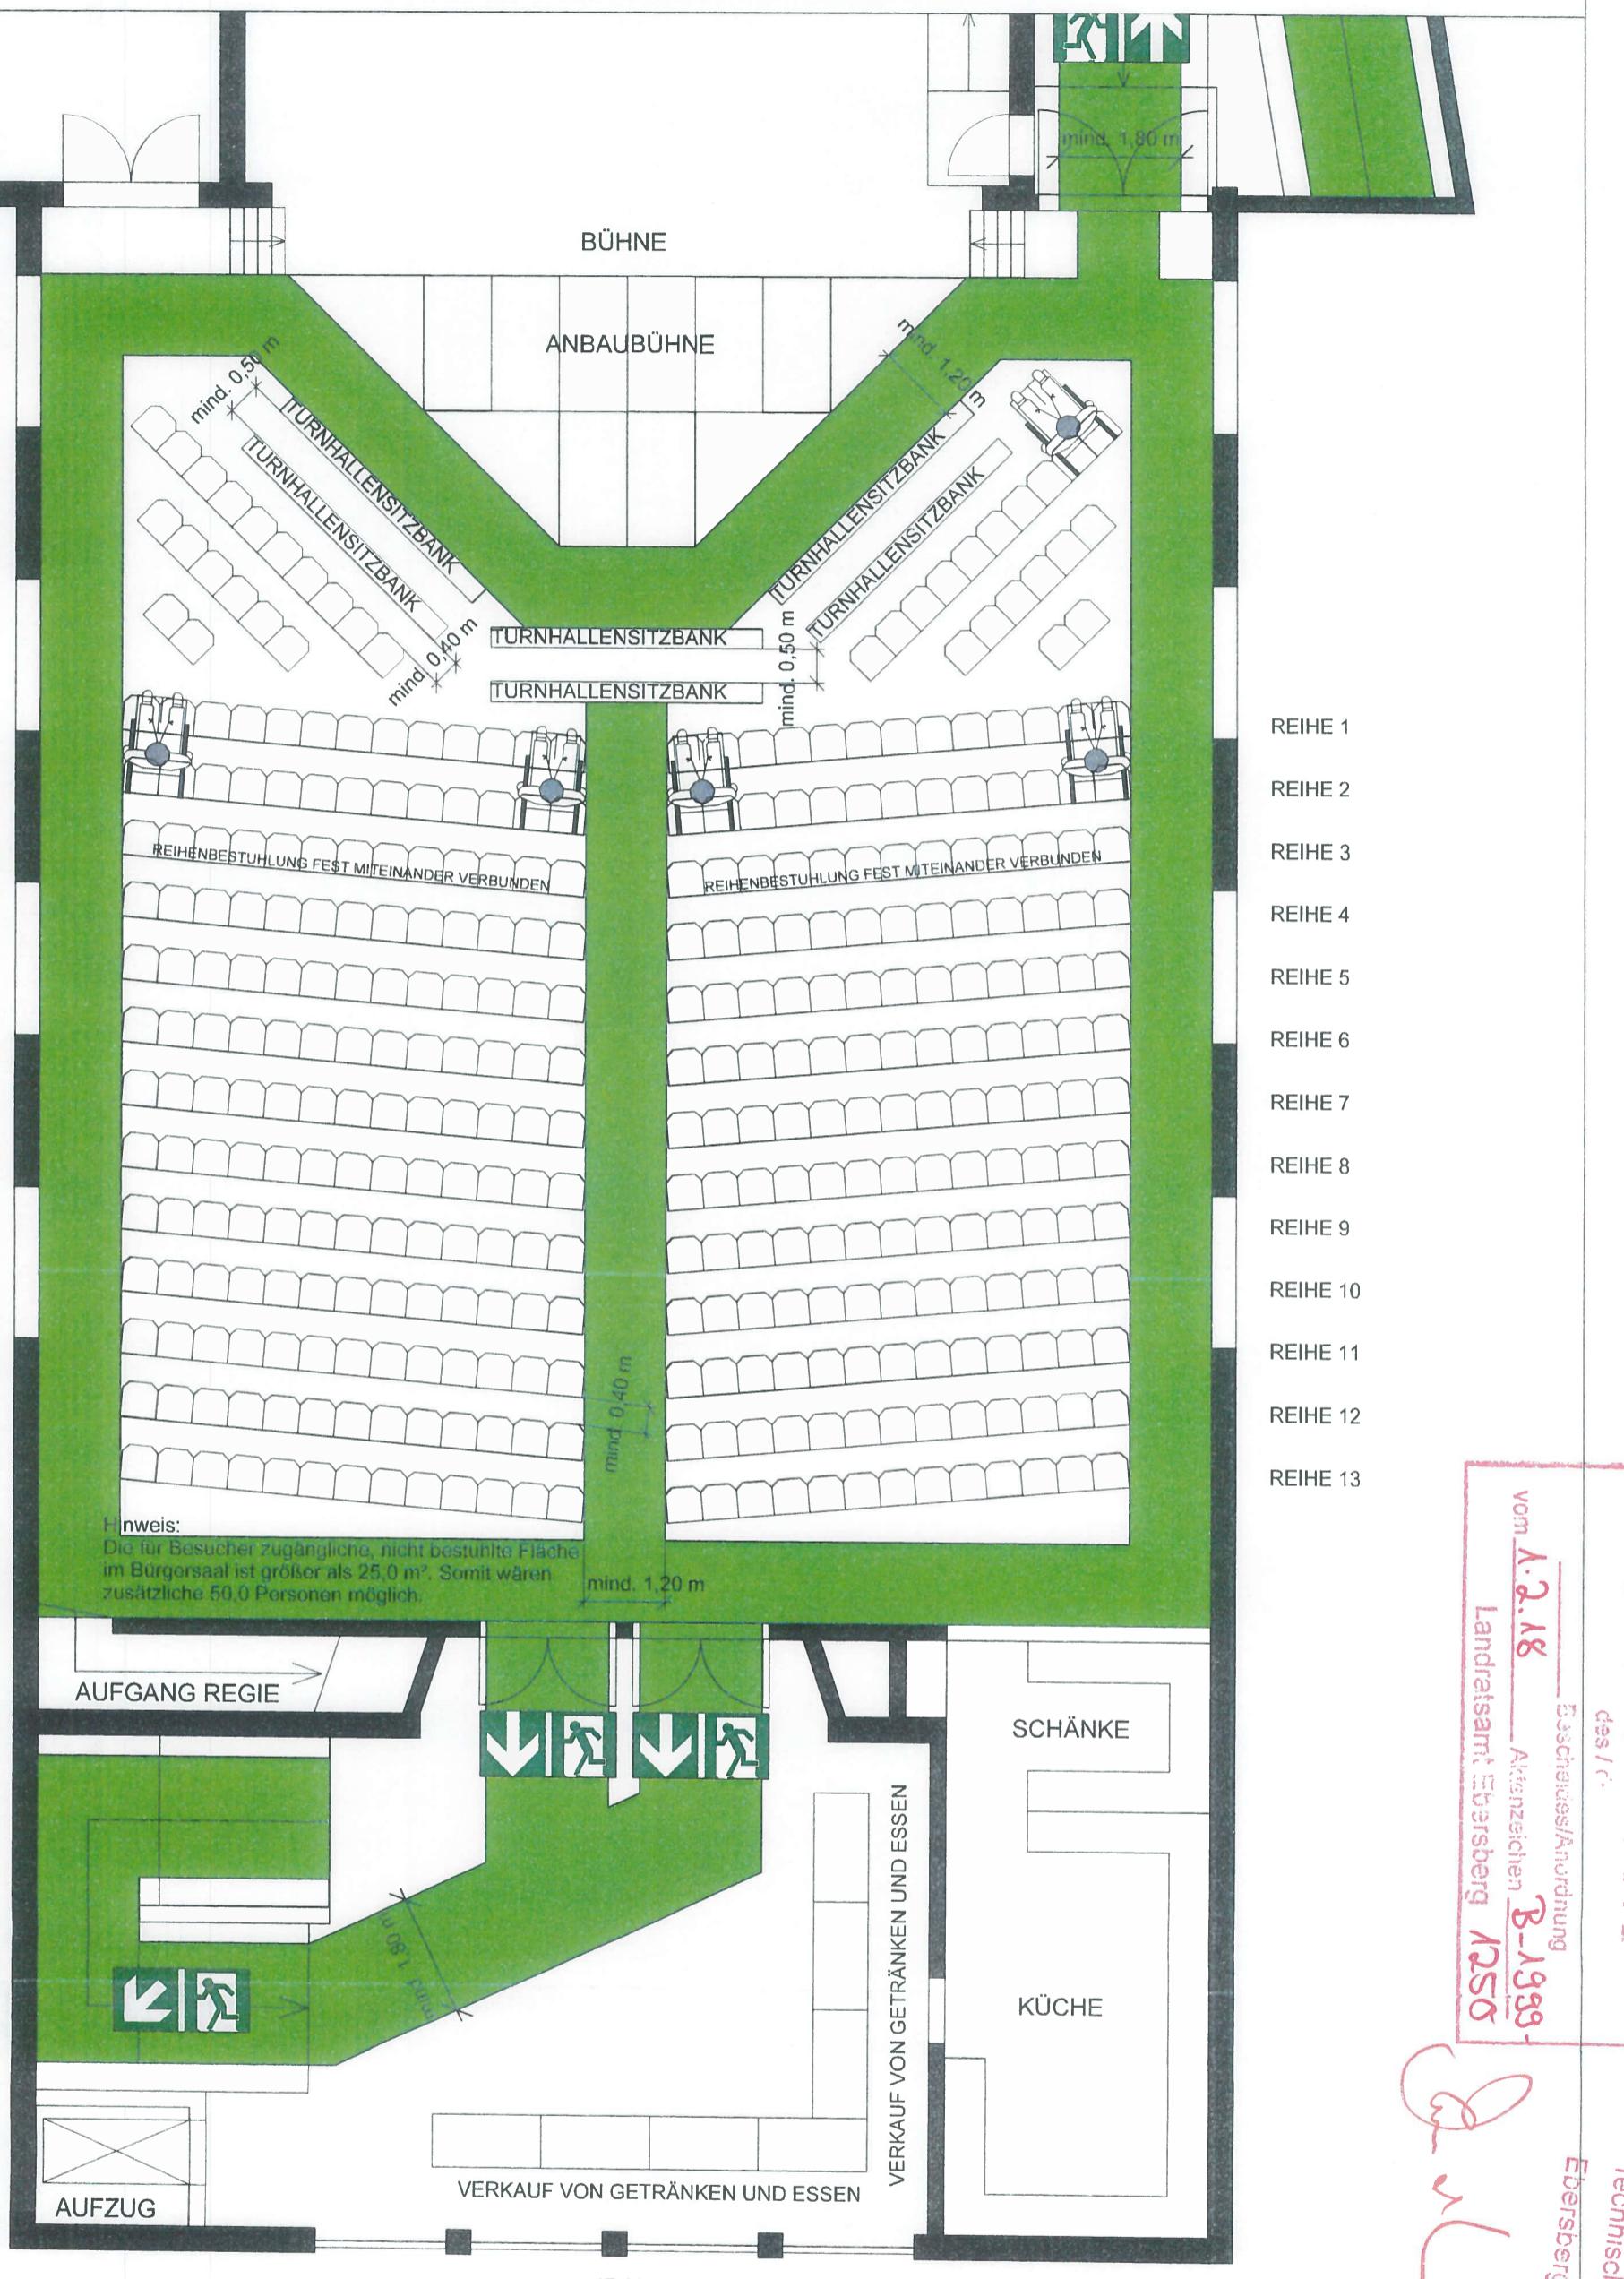


BESTANDTEIL
Bestuhlung/Anordnung
des / c.
Aktivzeichen **B-1999**
Landratsamt Ebersberg **1250**

[Handwritten signature]

Ebersberg,
Technisch geprüft
[Handwritten signature]

LEGENDE:

- NOTAUSGANG
- FLUCHT- / RETTUNGSGWEG

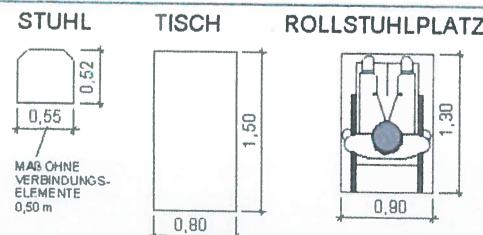

BÜRGERHAUS PLIENING
BÜRGERSAAL
GELTINGER STR. 43, 85652 PLIENING
1. OBERGESCHOSS
BESTUHLUNGSVARIANTE 18
MAßSTAB M 1 : 100 FORMAT DIN A3
DATUM: 27.11.2017

PLÄTZE GESAMT 437 (450)		
28 (28)	404 (422)	5 (0)
2018	2019	2020

GEMEINDE PLIENING
GELTINGER STR. 18
85652 PLIENING
TEL.: 08121 / 793-0
MAIL: INFO@PLIENING.DE

BESTUHLUNGSPLAN

20.88

BÜHNE

mind. 1,20 m

mind. 1,20 m

Hinweis:
Die für Besucher zugängliche, nicht bestuhlte Fläche im Bürgersaal ist größer als 100,0 m². Somit wären zusätzliche 200,0 Personen möglich.

mind. 1,50 m

mind. 1,20 m

ca. 7,50 m

mind. 1,50 m

mind. 1,20 m

mind. 1,20 m

mind. 0,40 m

mind. 1,20 m

BAR

TRESEN

AUFGANG REGIE




SCHÄNKE

AUFGANG

KÜCHE

VERKAUF VON GETRÄNKEN UND ESSEN

17.26

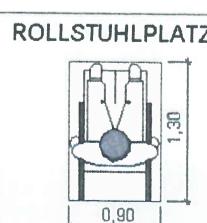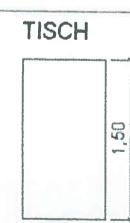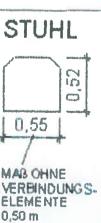

LEGENDE:



NOTAUSGANG

FLUCHT- / RETTUNGSGWEG

BÜRGERHAUS PLIENING
BÜRGERSAAL

GELTINGER STR. 43, 85652 PLIENING

1. OBERGESCHOSS

BESTUHLUNGSVARIANTE 19

MAßSTAB M 1 : 100 FORMAT DIN A3

DATUM: 27.11.2017

PLÄTZE GESAMT 346 (350)

148 (148) 198 (204) 4 (0)



GEMEINDE PLIENING
GELTINGER STR. 18
85652 PLIENING
TEL.: 08121 / 793-0
MAIL: INFO@PLIENING.DE

BESTANDTEIL
des *Bestuhlungsanordnung*
vom 1.2.18 Aktenzeichen B-1999-1250
Landratsamt Ebersberg

Jahr

Technisch geprüft
Ebersberg, 04. Febr. 2018

BESTUHLUNGSPLAN




BESTANDTEIL
des / der
Beschädes/Anordnung
vom 1.2.18 Aktenzeichen B-1983-
Landratsamt Ebersberg A 250

Johw

LEGENDE:

- NOTAUSGANG**:
- FLUCHT- / RETTUNGSGEWE**:

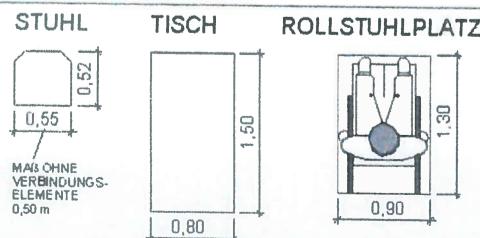

HINWEIS:
NICHT GENUTZTE ROLLSTUHLFLÄCHEN WERDEN IN SITZPLÄTZE UMGEWANDELNT (SIEHE ZAHLEN IN KLAMMERN)
DIE AUSGEWIESenen FLUCHT- UND RETTUNGSWEge SIND VON EIN- UND AUFBAUTEN FREIZUHALTEN.

BÜRGERHAUS PLIENING
GELTINGER STR. 43, 85652 PLIENING

1. OBERGESCHOSS

BESTUHLUNGSVARIANTE 20

MAßSTAB M 1 : 100 | FORMAT DIN A3

DATUM: 27.11.2017

PLÄTZE GESAMT 225 (228)



0 (0)	222 (228)	3 (0)
-------	-----------	-------

GEMEINDE PLIENING
GELTINGER STR. 18
85652 PLIENING
TEL. 08121 / 793-0
MAIL: INFO@PLIENING.DE

Technisch geprüft
Ebersberg, 01. Feb. 2018

BESTUHLUNGSPLAN

20.888

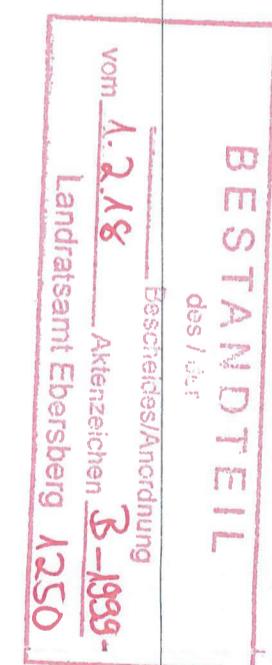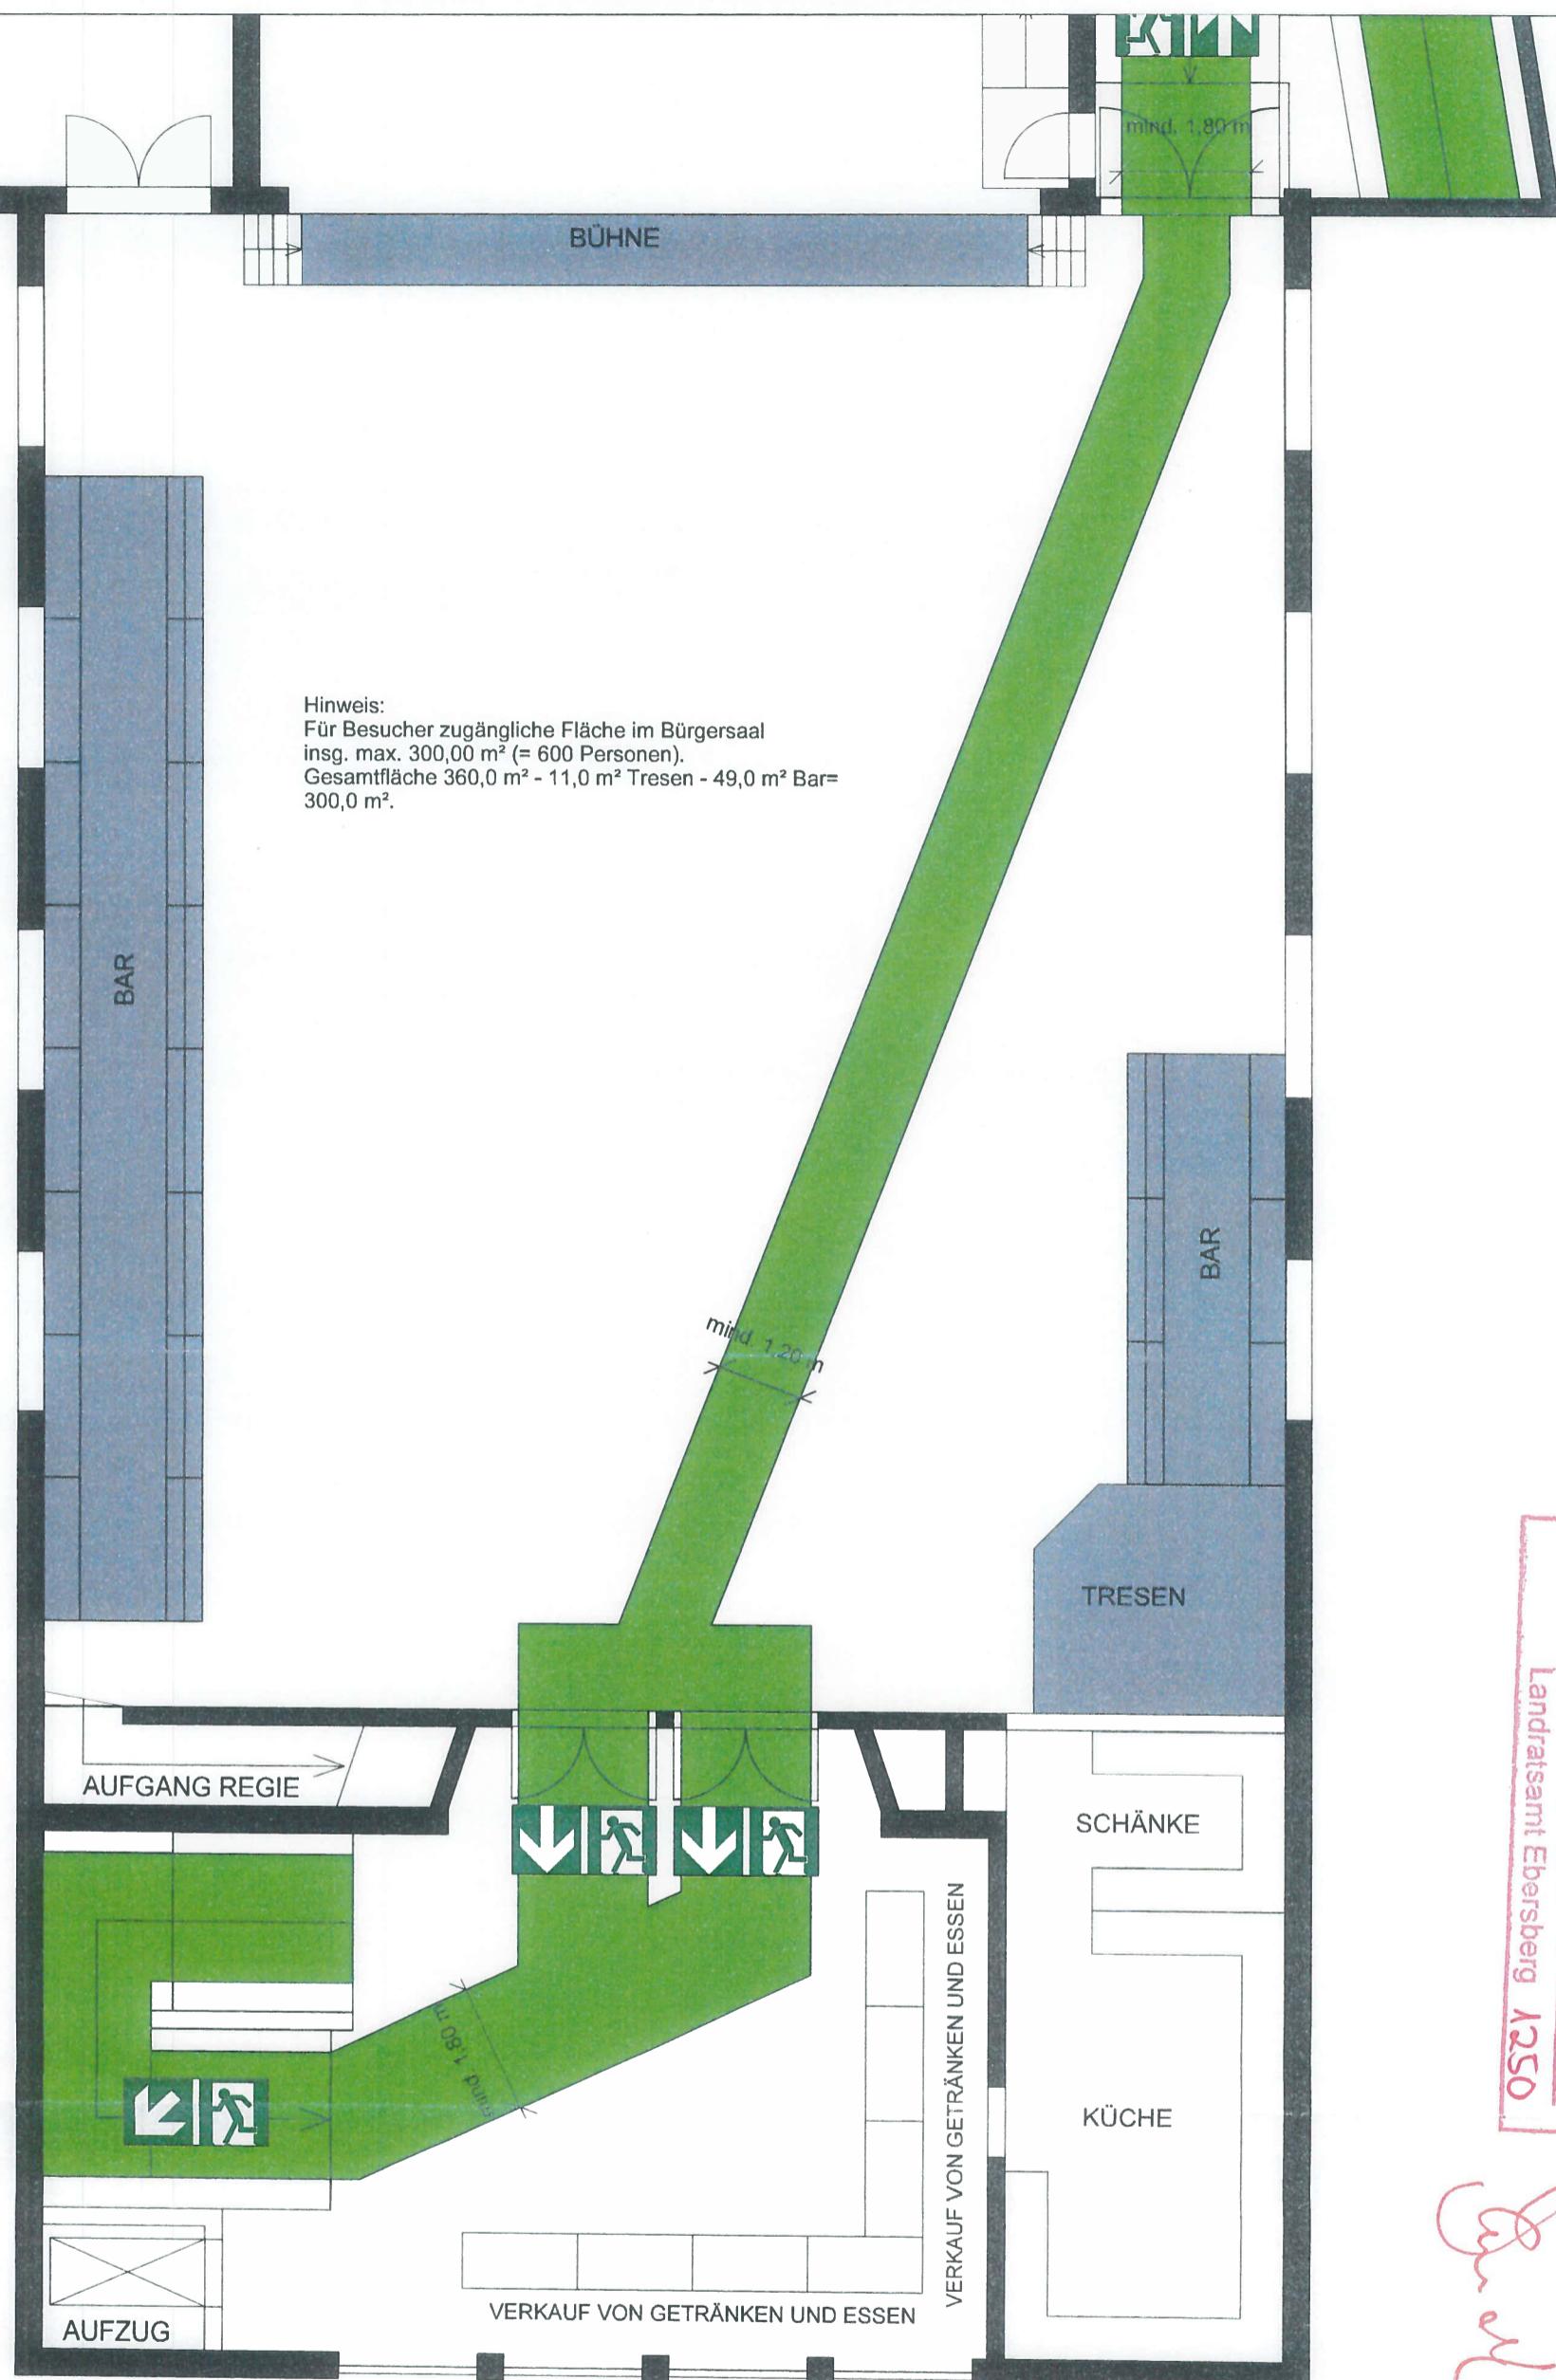

LEGENDE:	NOTAUSGANG	STUHL	TISCH	ROLLSTUHLPLATZ	BÜRGERHAUS PLIENING BÜRGERSAAL GELTINGER STR. 43, 85652 PLIENING 1. OBERGESCHOSS	PLÄTZE GESAMT 594 (600)
						588 (600)
		MAß OHNE VERBINDUNGS-ELEMENTE 0,50m	1,50	0,90		0 (0)
		0,55	0,80	1,30		8 (0)
		MAßSTAB M. 1 : 100		FORMAT DIN A3		
		DATUM: 27.11.2017				
		GEMEINDE PLIENING GELTINGER STR. 18 85652 PLIENING TEL.: 08121 / 793-0 MAIL: INFO@PLIENING.DE				

BESTUHLUNGSPLAN


20.888

BESTANDTEIL

Nachtrag
des / der
Beschleidung
vom 17.2.20
Aktanzeichen B-199-

Landratsamt Ebersberg 1/250

Technisch geprüft 7. Feb. 2020
Ebersberg

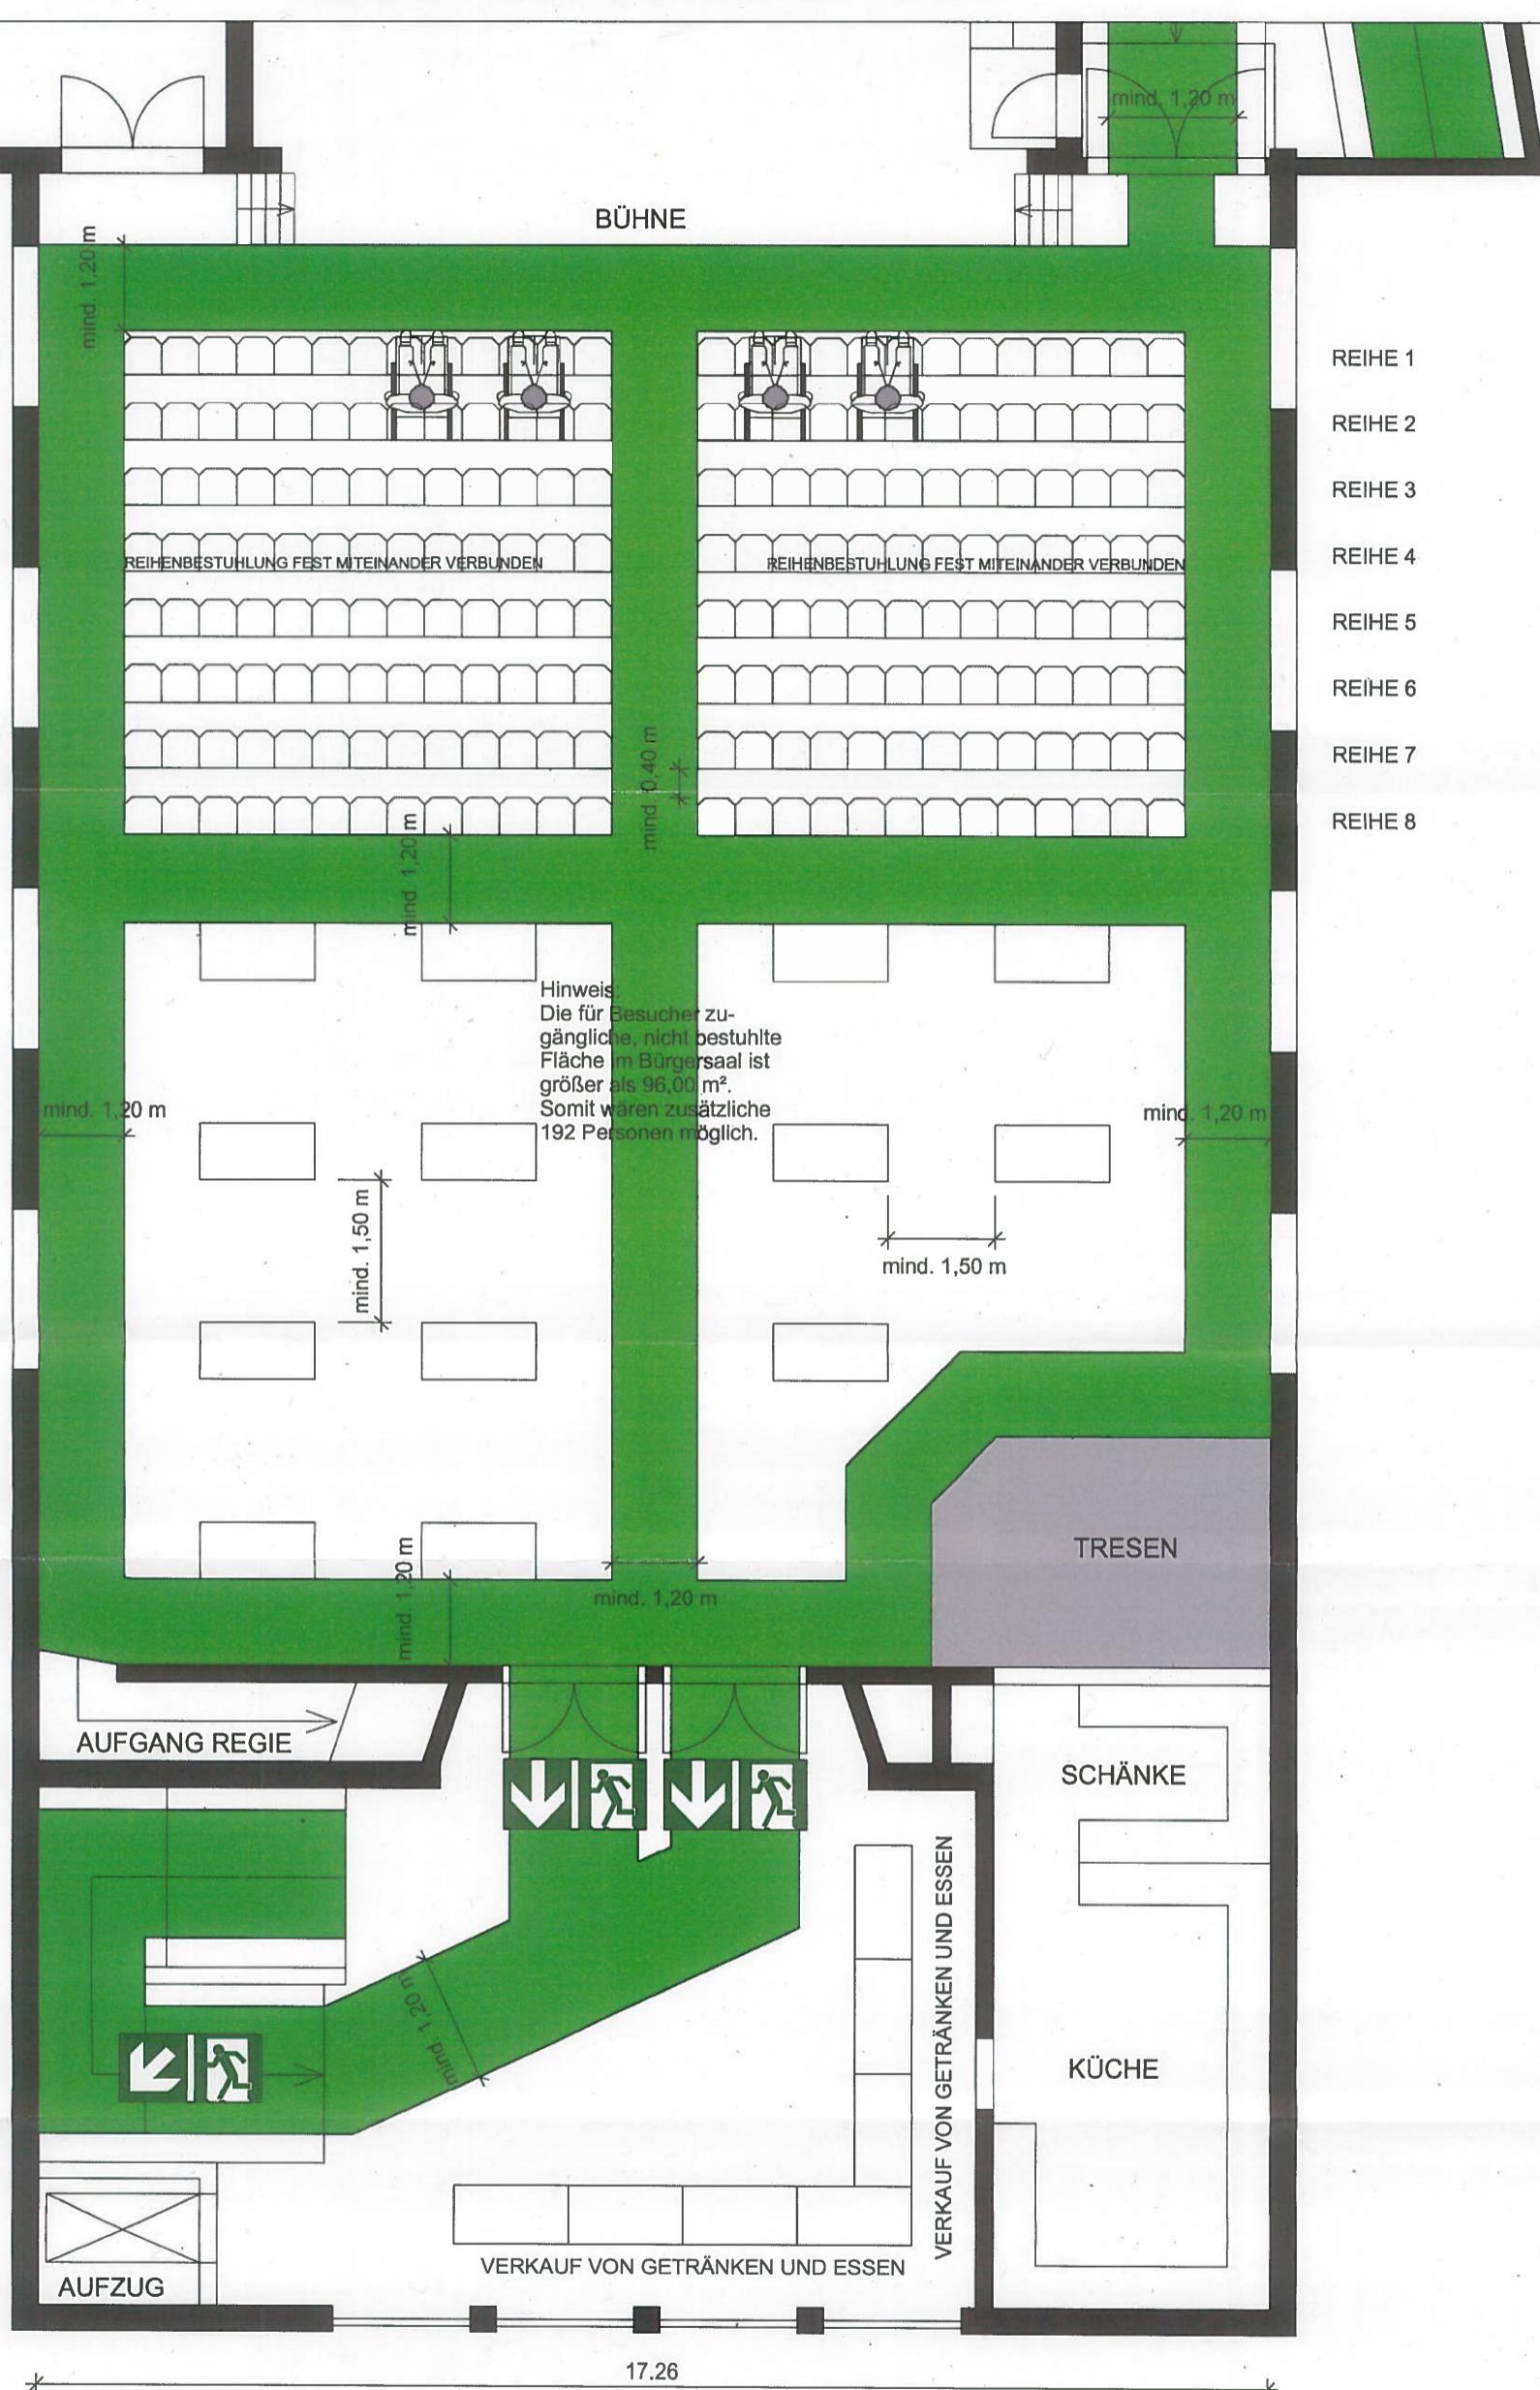

LEGENDE:			STUHL	TISCH	ROLLSTUHLPLATZ	BÜRGERHAUS PLIENING BÜRGERSAAL GELTINGER STR. 43, 85652 PLIENING 1. OBERGESCHOSS BESTUHLUNGSVARIANTE 22 MAßSTAB M 1:100 FORMAT DIN A3 DATUM: 10 10 2019	PLÄTZE GESAMT 388 (400)
NOTAUSGANG	FLUCHT- / RETTUNGSWEG		 0,52 0,55 MAß OHNE VERBINDUNGS ELEMENTE 0,50 m	 1,50 0,80	 0,90 1,30	192 (192) 192 (208) 4 (0)	 GEMEINDE PLIENING GELTINGER STR. 18 85652 PLIENING TEL: 08121 / 793 0 MAIL: INFO@PLIENING.DE

BESTUHLUNGSPLAN



20.88

BESTANDTEIL

Beschleidungsanordnung

vom 24.1.2000
Landratsamt Ebersberg Aktenzeichen 3-1999-1250


Technisch geprüft
12. Aug. 2019

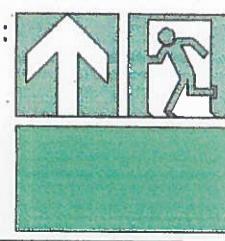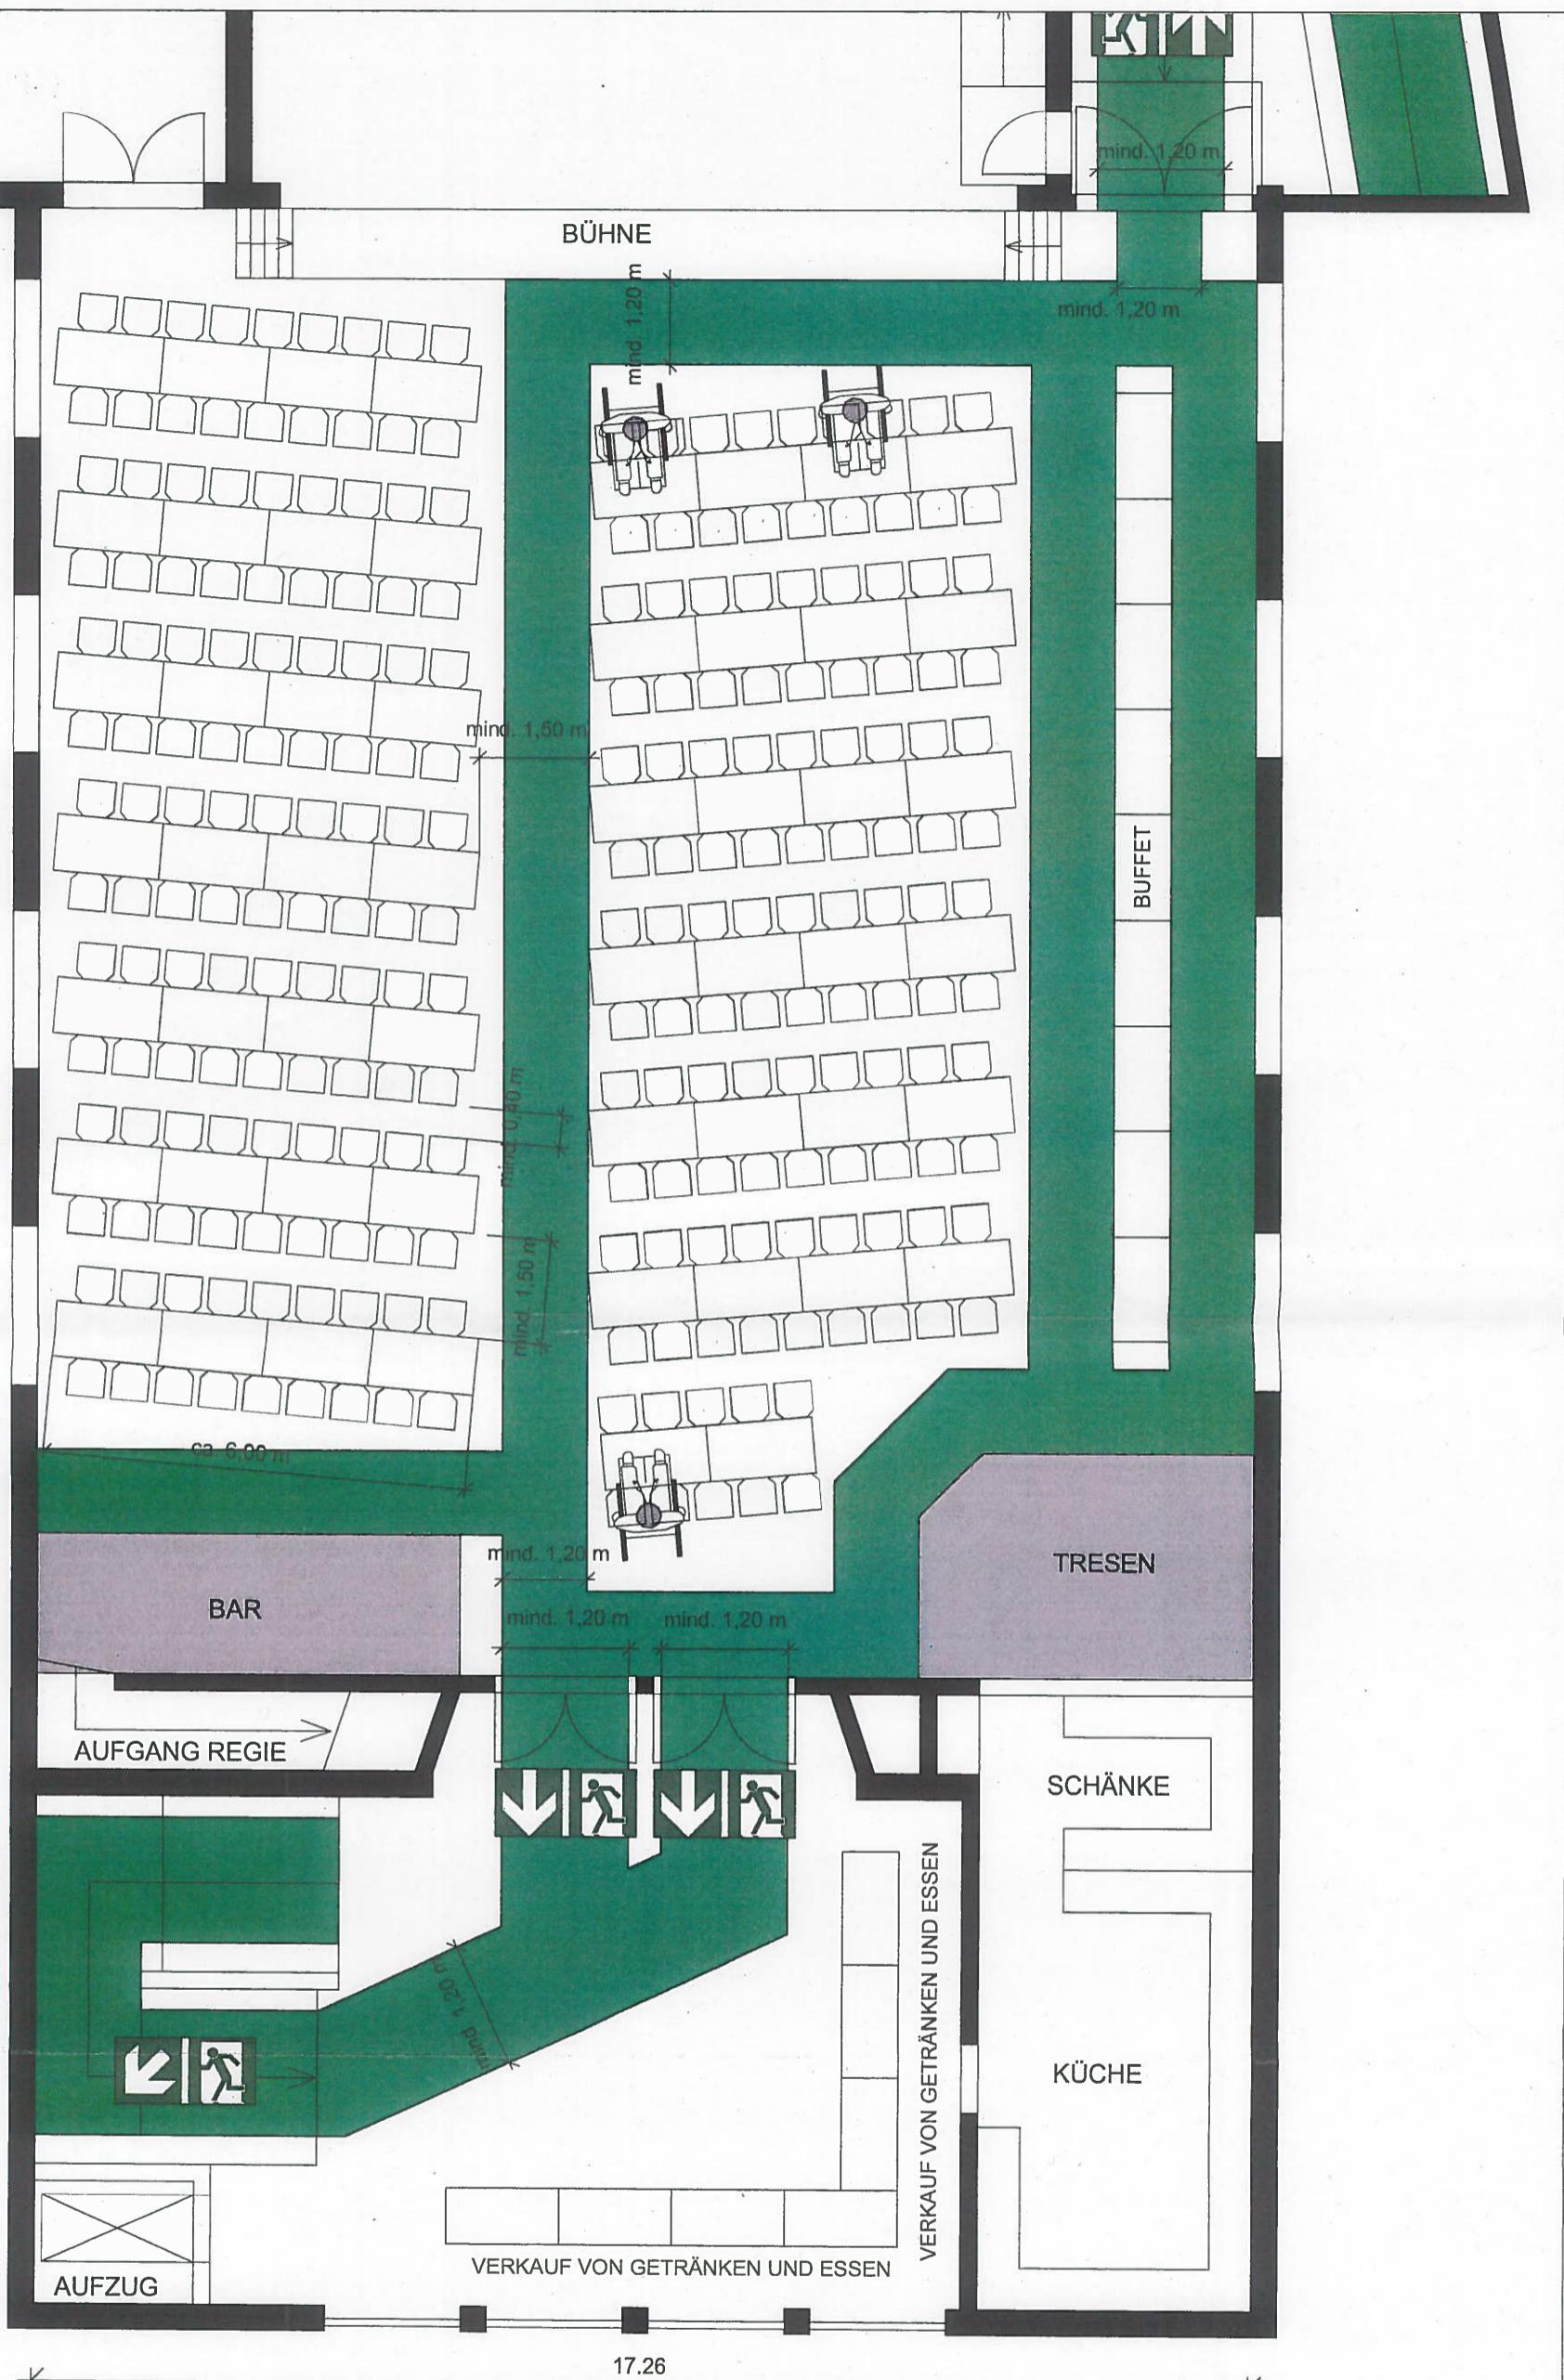


NOTAUSGANG
FLUCHT-/
RETTUNGSGANG



STUHL
MAß OHNE VERBINDUNGS
ELEMENTE
0.50 m

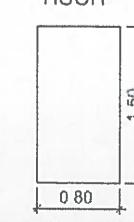

TISCH
1.50
0.80

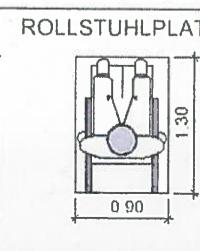

ROLLSTUHLPLATZ
0.90
1.30

HINWEIS:
NICHT GENUTZTE ROLLSTUHLFLÄCHEN WERDEN IN SITZPLÄTZE UMGEWANDELT (SIEHE ZAHLEN IN KLAMMERN)
DIE AUSGEWEISSEN FLUCHT- UND RETTUNGSWEGE SIND VON EIN- UND AUFBAUTEN FREIzuHALTEN.

BÜRGERHAUS PLIENING
BÜRGERSAAL
GELTINGER STR. 43, 85652 PLIENING

1. OBERGESCHOSS

BESTUHLUNGSVARIANTE 23

MAßSTAB M 1:100 FORMAT DIN A3

DATUM: 22.07.2019

PLÄTZE GESAMT 241 (244)

0 (0)	238 (244)	3 (0)
-------	-----------	-------



GEMEINDE PLIENING
GELTINGER STR. 18
85652 PLIENING
TEL: 08121 / 793 0
MAIL: INFO@PLIENING.DE

12. Aug.
2019

BESTUHLUNGSPLAN

20.888

BESTANDTEIL



bes / der

Bescheides/Anordnung



vom 24.1.2000 Aktenzeichen 3-1999-1250
Landratsamt Ebersberg

Technisch geprüft
Ebersberg, 12. Aug. 2019

Am 12.

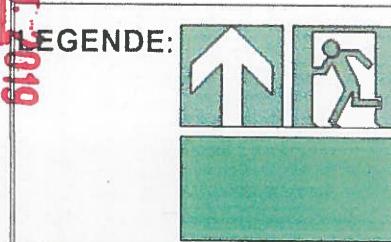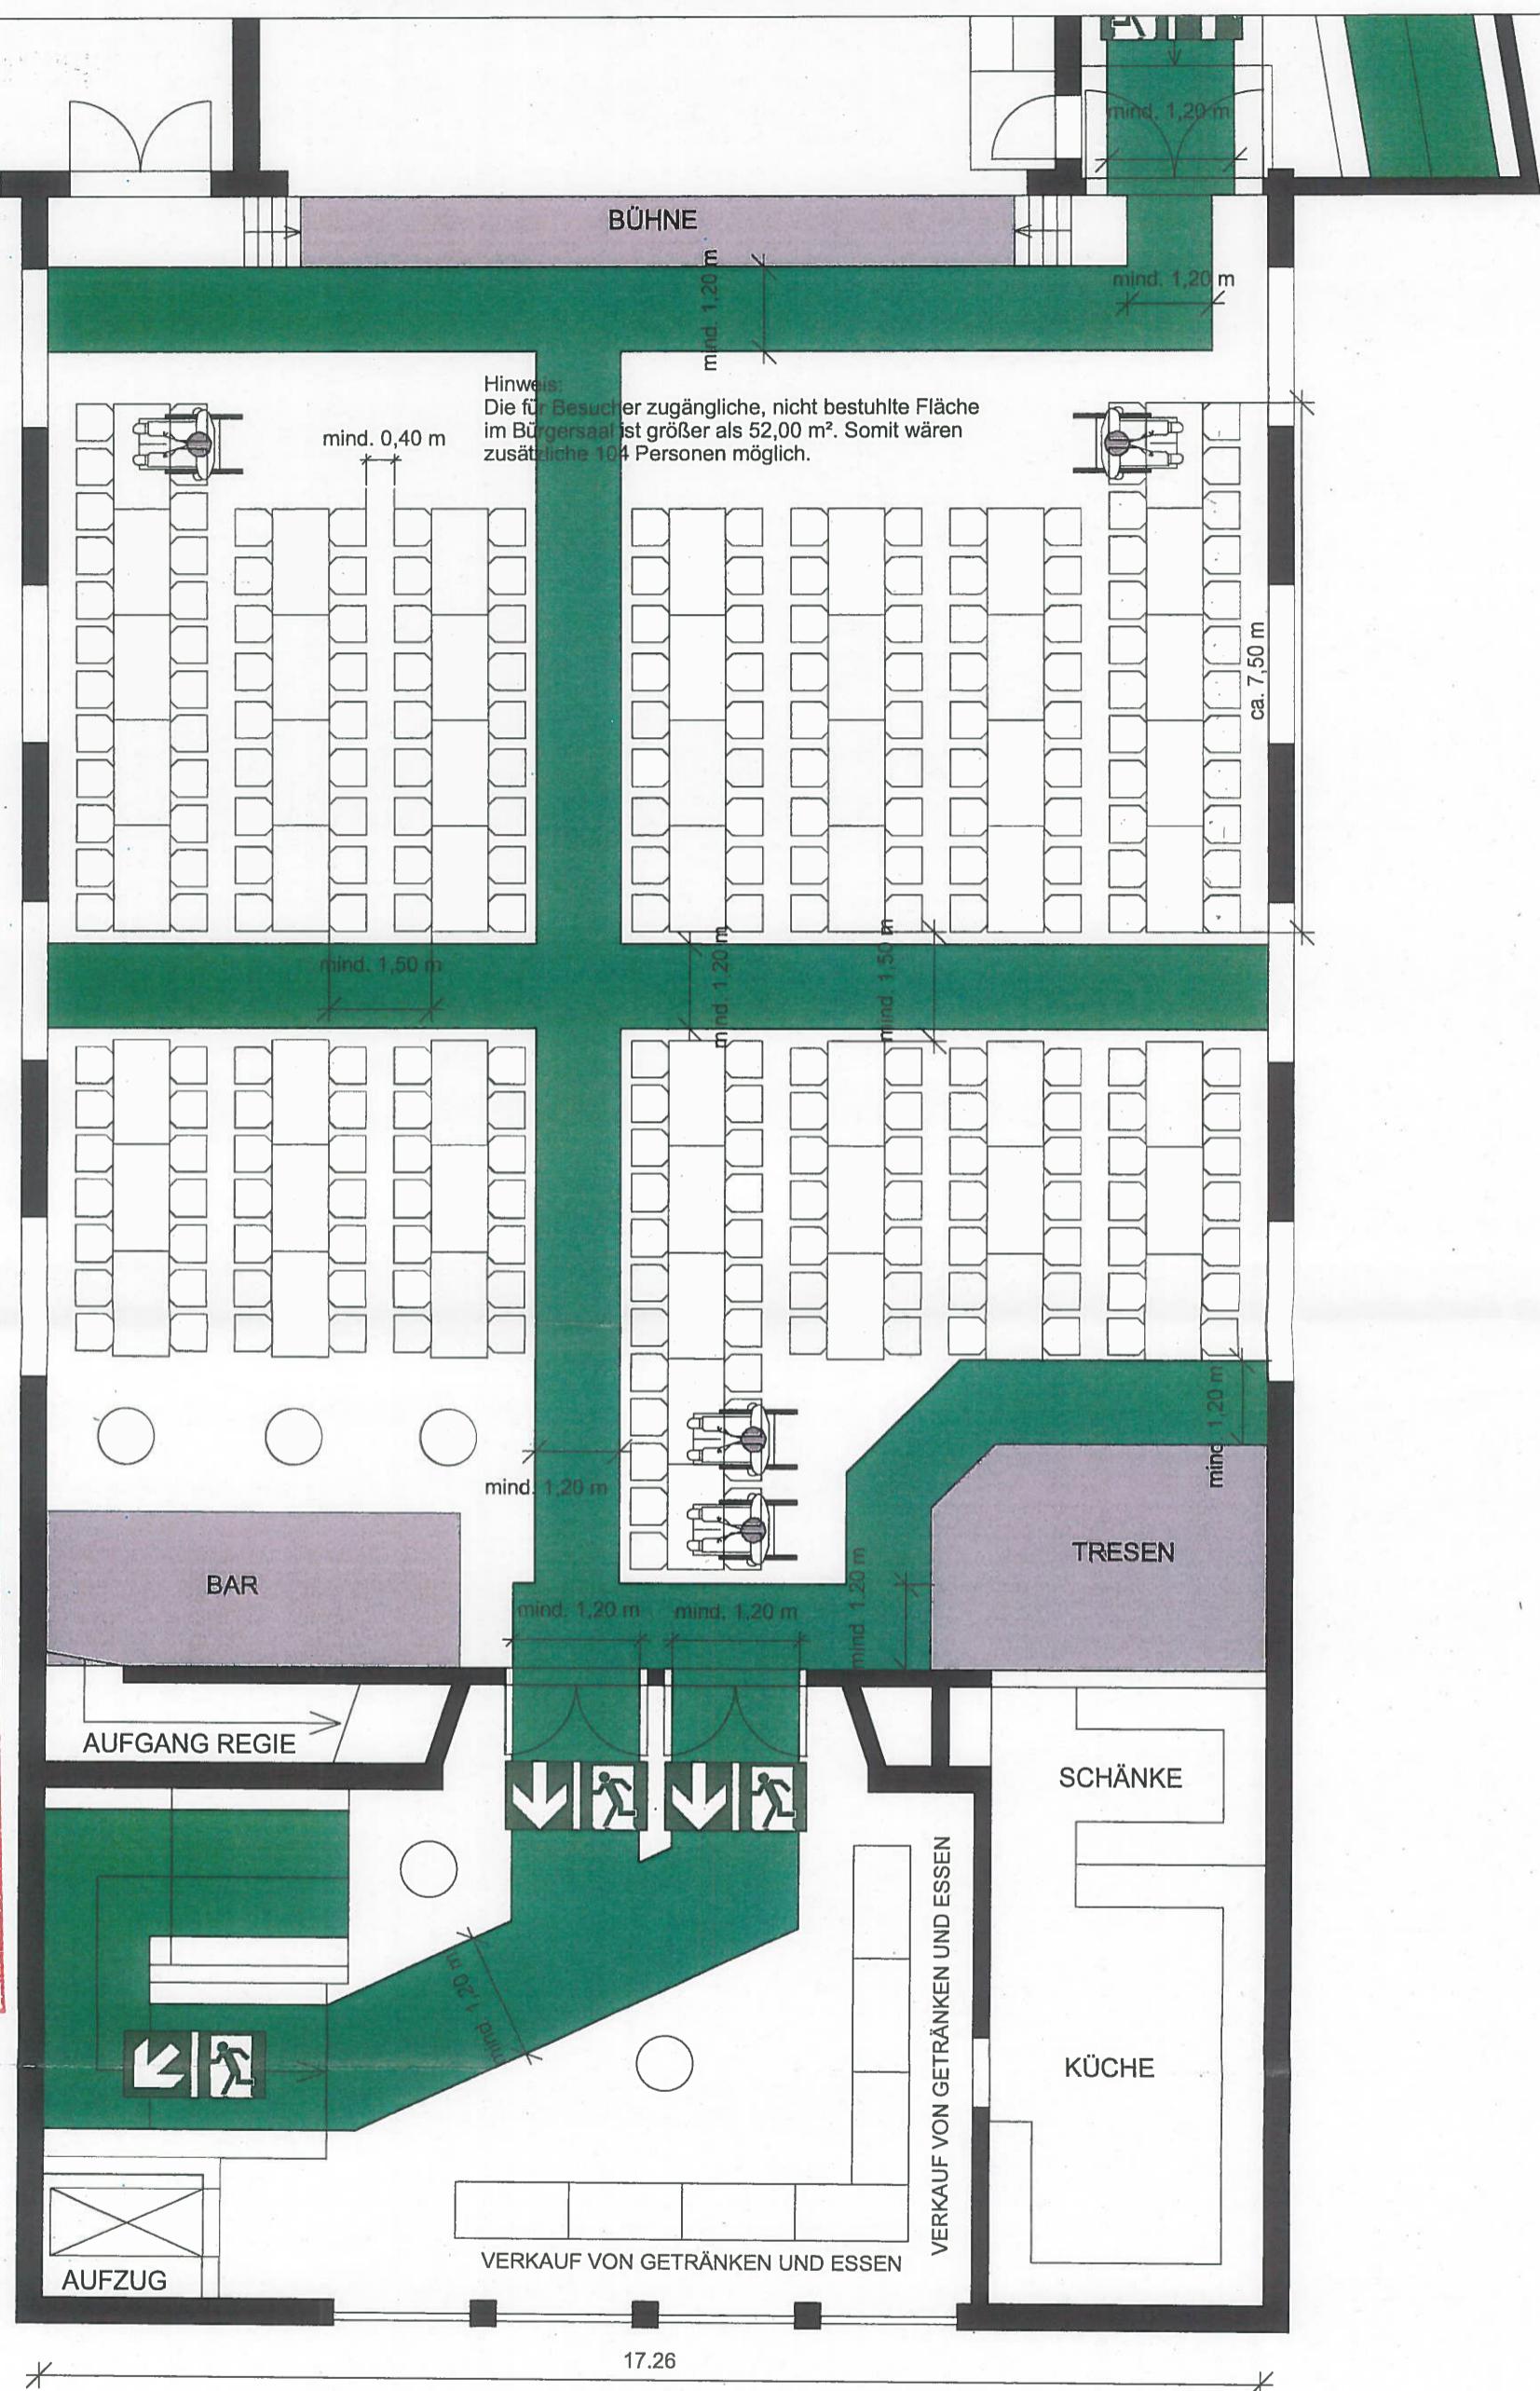

NO TAUSGANG
FLUCHT- /
RETTUNG SWEG

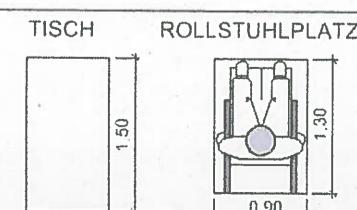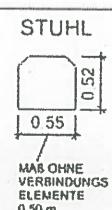

HINWEIS:
NICHT GENUTZTE ROLLSTUHLFLÄCHEN WERDEN IN SITZPLÄTZE UMGEWANDELNT (SIEHE ZAHLEN IN KLAMMERN)
DIE AUSGEWESSENEN FLUCHT- UND RETTUNGSWEGE SIND VON EIN- UND AUFBAUTEN FREIHALTEN.

BÜRGERHAUS PLIENING
BÜRGERSAAL
GELTINGER STR. 43, 85652 PLIENING

1. OBERGESCHOSS

BESTUHLUNGSVARIANTE 24

MAßSTAB M 1 : 100 FORMAT DIN A3

DATUM: 22.07.2019

PLÄTZE GESAMT 346 (350)

104 (104)	238 (246)	4 (0)

GEMEINDE PLIENING
GELTINGER STR. 18
85652 PLIENING
TEL: 08121 / 793 0
MAIL: INFO@PLIENING.DE



BESTUHLUNGSPLAN

20.88

BESTANDTEIL


Bescheides/Anordnung
des / der
vom 24.1.2000 Aktenzeichen B-1998
Landratsamt Ebersberg A 250

Technisch geprüft

12. Aug 2019



LEGENDE:

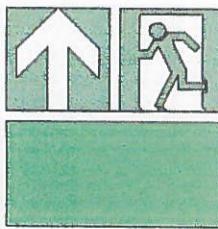

NOTAUSGANG
FLUCHT /
RETTUNGSWEG

STUHL
MAß OHNE VERBINDUNGS ELEMENTE 0,60 m

TISCH
1,50
0,80

ROLLSTUHLPLATZ
1,30
0,90

HINWEIS:
NICHT GENUTZTE ROLLSTUHLFLÄCHEN WERDEN IN SITZPLÄTZE UMGEWANDELNT (SIEHE ZAHLEN IN KLAMMERN)
DIE AUSGEWIESENEN FLUCHT- UND RETTUNGSWEGE SIND VON EIN- UND AUFBAUTEN FREIZUHALTEN.

BÜRGERHAUS PLIENING
BÜRGERSAAL
GELTINGER STR. 43 85652 PLIENING

1. OBERGESCHOSS

BESTUHLUNGSVARIANTE 26

MAßSTAB M 1 : 100 FORMAT DIN A3

DATUM: 22.07.2019


PLÄTZE GESAMT 234 (237)

100 (100)	131 (137)	3 (0)
-----------	-----------	-------


GEMEINDE PLIENING
GELTINGER STR. 18
85652 PLIENING
TEL: 08121 / 793-0
MAIL: INFO@PLIENING.DE



BESTUHLUNGSPLAN

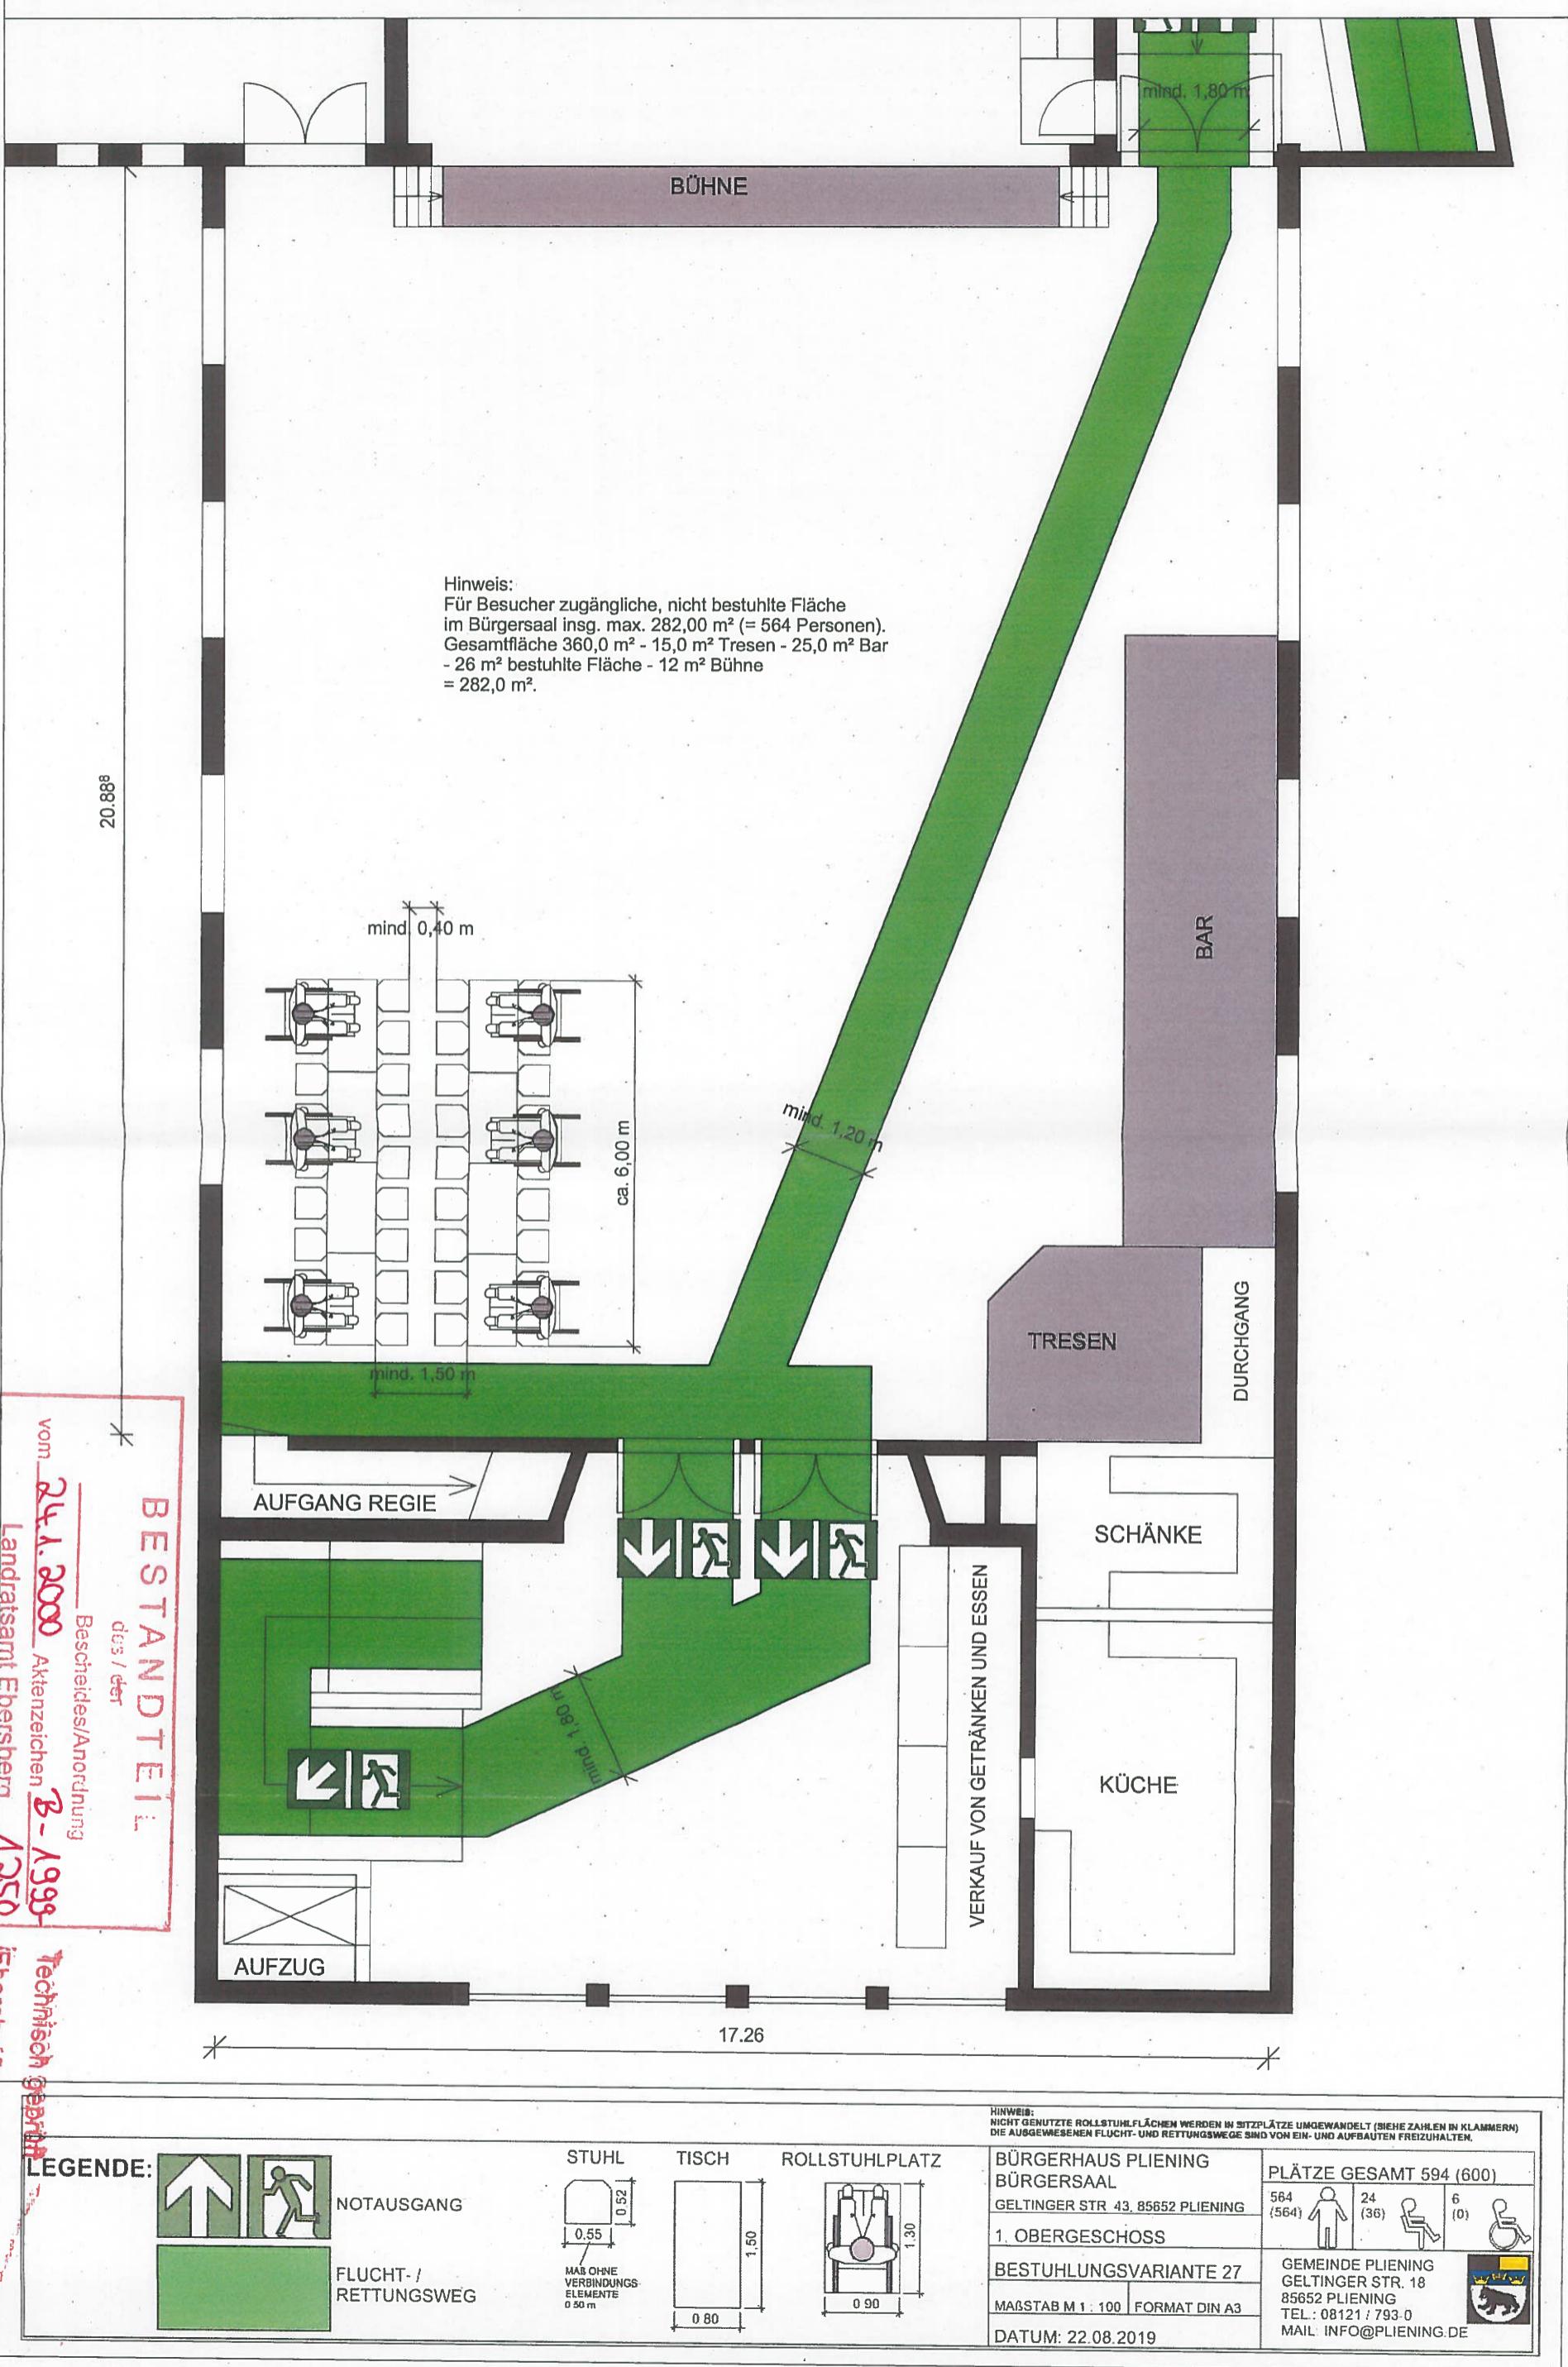


BESTUHLUNGSPLAN

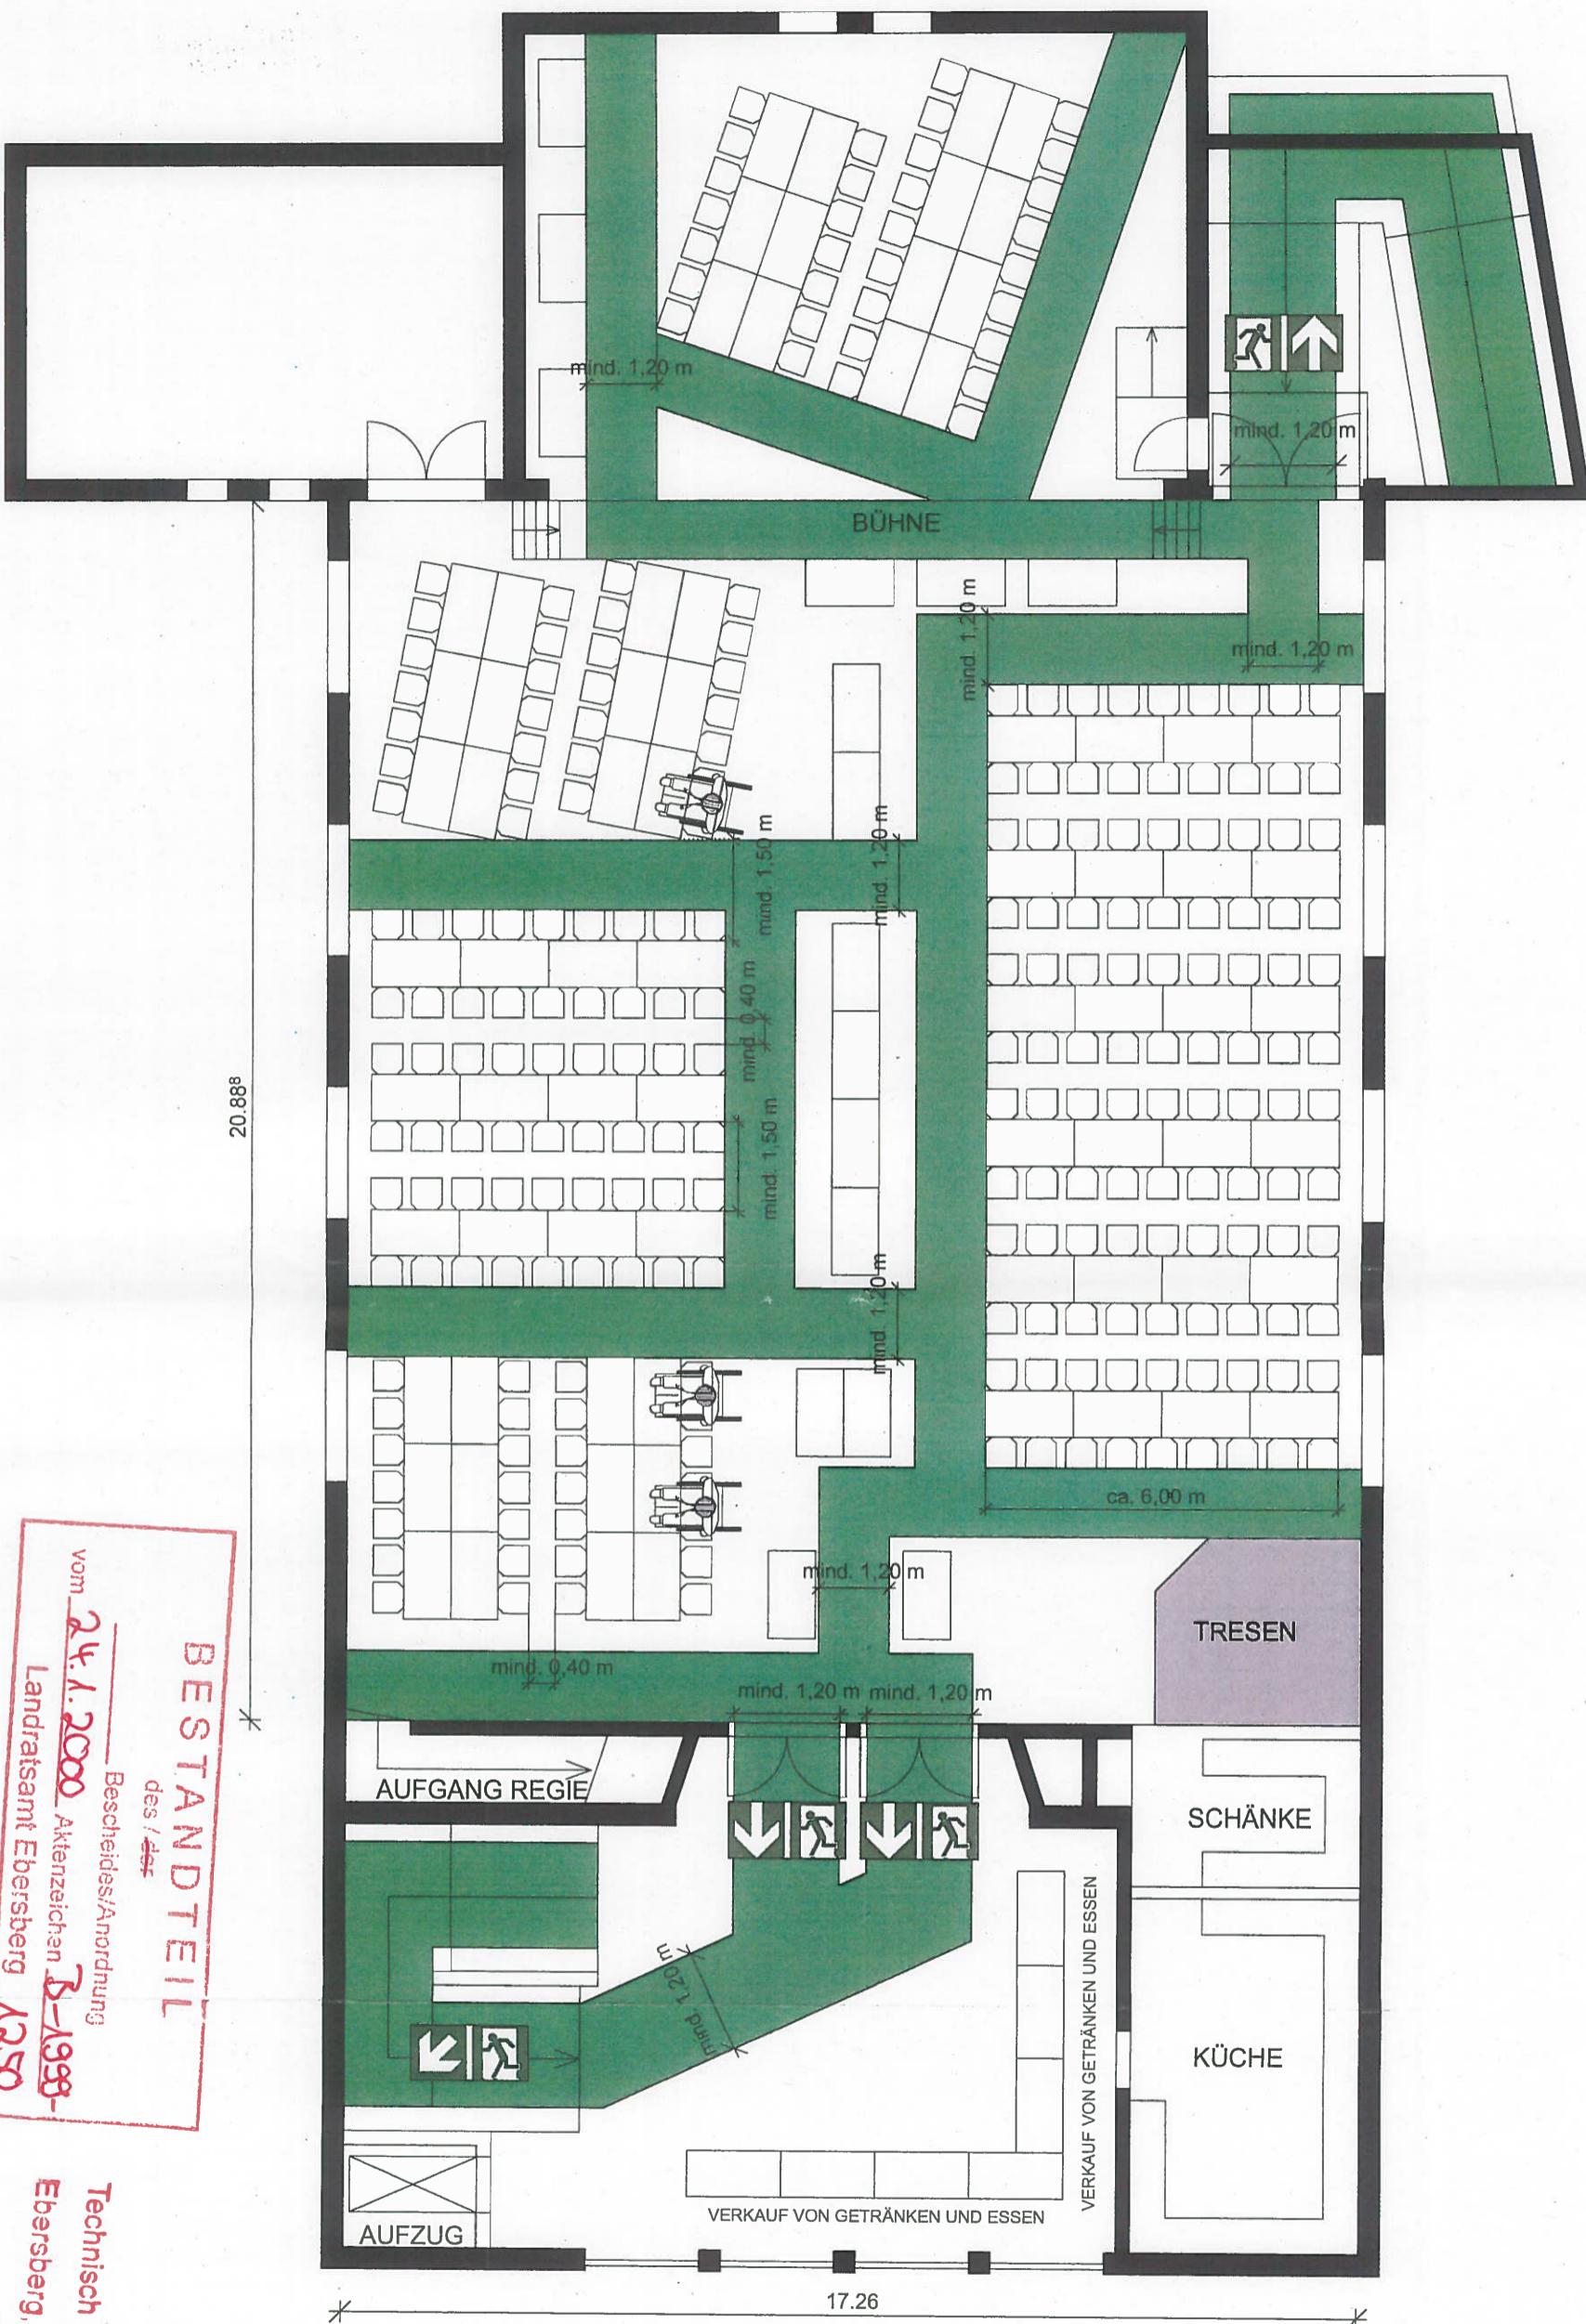

B E S T A N D T E I L
des / ~~der~~
24.1.2000 Bescheides/Anordnung
vom 24.1.2000 Aktenzeichen 3-1998-
Landratsamt Ebersberg A250

Technisch g
Ebersberg,

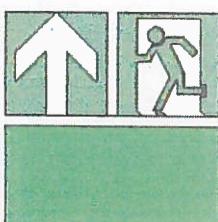


LEGENDE:

NOTAUSGANG


FLUCHT- / RETTUNGSWE

2. AUSG. 2

The legend consists of two green rectangular panels. The top panel contains two icons: a white upward-pointing arrow inside a green square, and a white silhouette of a person running right inside a green square with a door frame. To the right of these icons is the text "NOTAUSGANG". The bottom panel is solid green and contains the text "FLUCHT- / RETTUNGSWE" above "2. AUSG. 2". To the left of the bottom panel is a red vertical line with the text "2. AUSG. 2" written vertically next to it.

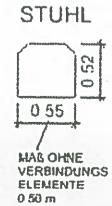

TISCH
150
080

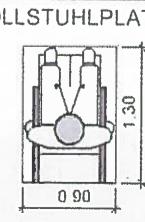

HINWEIS: NICHT GENUTZTE ROLLSTUHLFLÄCHEN WERDEN IN DIE AUSGEWIESENEN FLUCHT- UND RETTUNGSWEGE	
BÜRGERHAUS PLIENING	
BÜRGERSAAL	
GELTINGER STR. 43, 85652 PLIENINGEN	
1 OBERGESCHOSS	
BESTUHLUNGSVARIANTE 2	
MAßSTAB M 1 : 120	FORMAT DIN A
DATUM: 22.07.2019	


PLÄTZE GESAMT 247 (250)

0 (0)		244 (250)		3 (0)
----------	---	--------------	---	----------

GEMEENDE PLIENING
GELTINGER STR. 18
85625 PLIENING
TEL : 08121 / 793 0
MAIL INFO@PLIENING.DE




BESTUHLUNGSPLAN

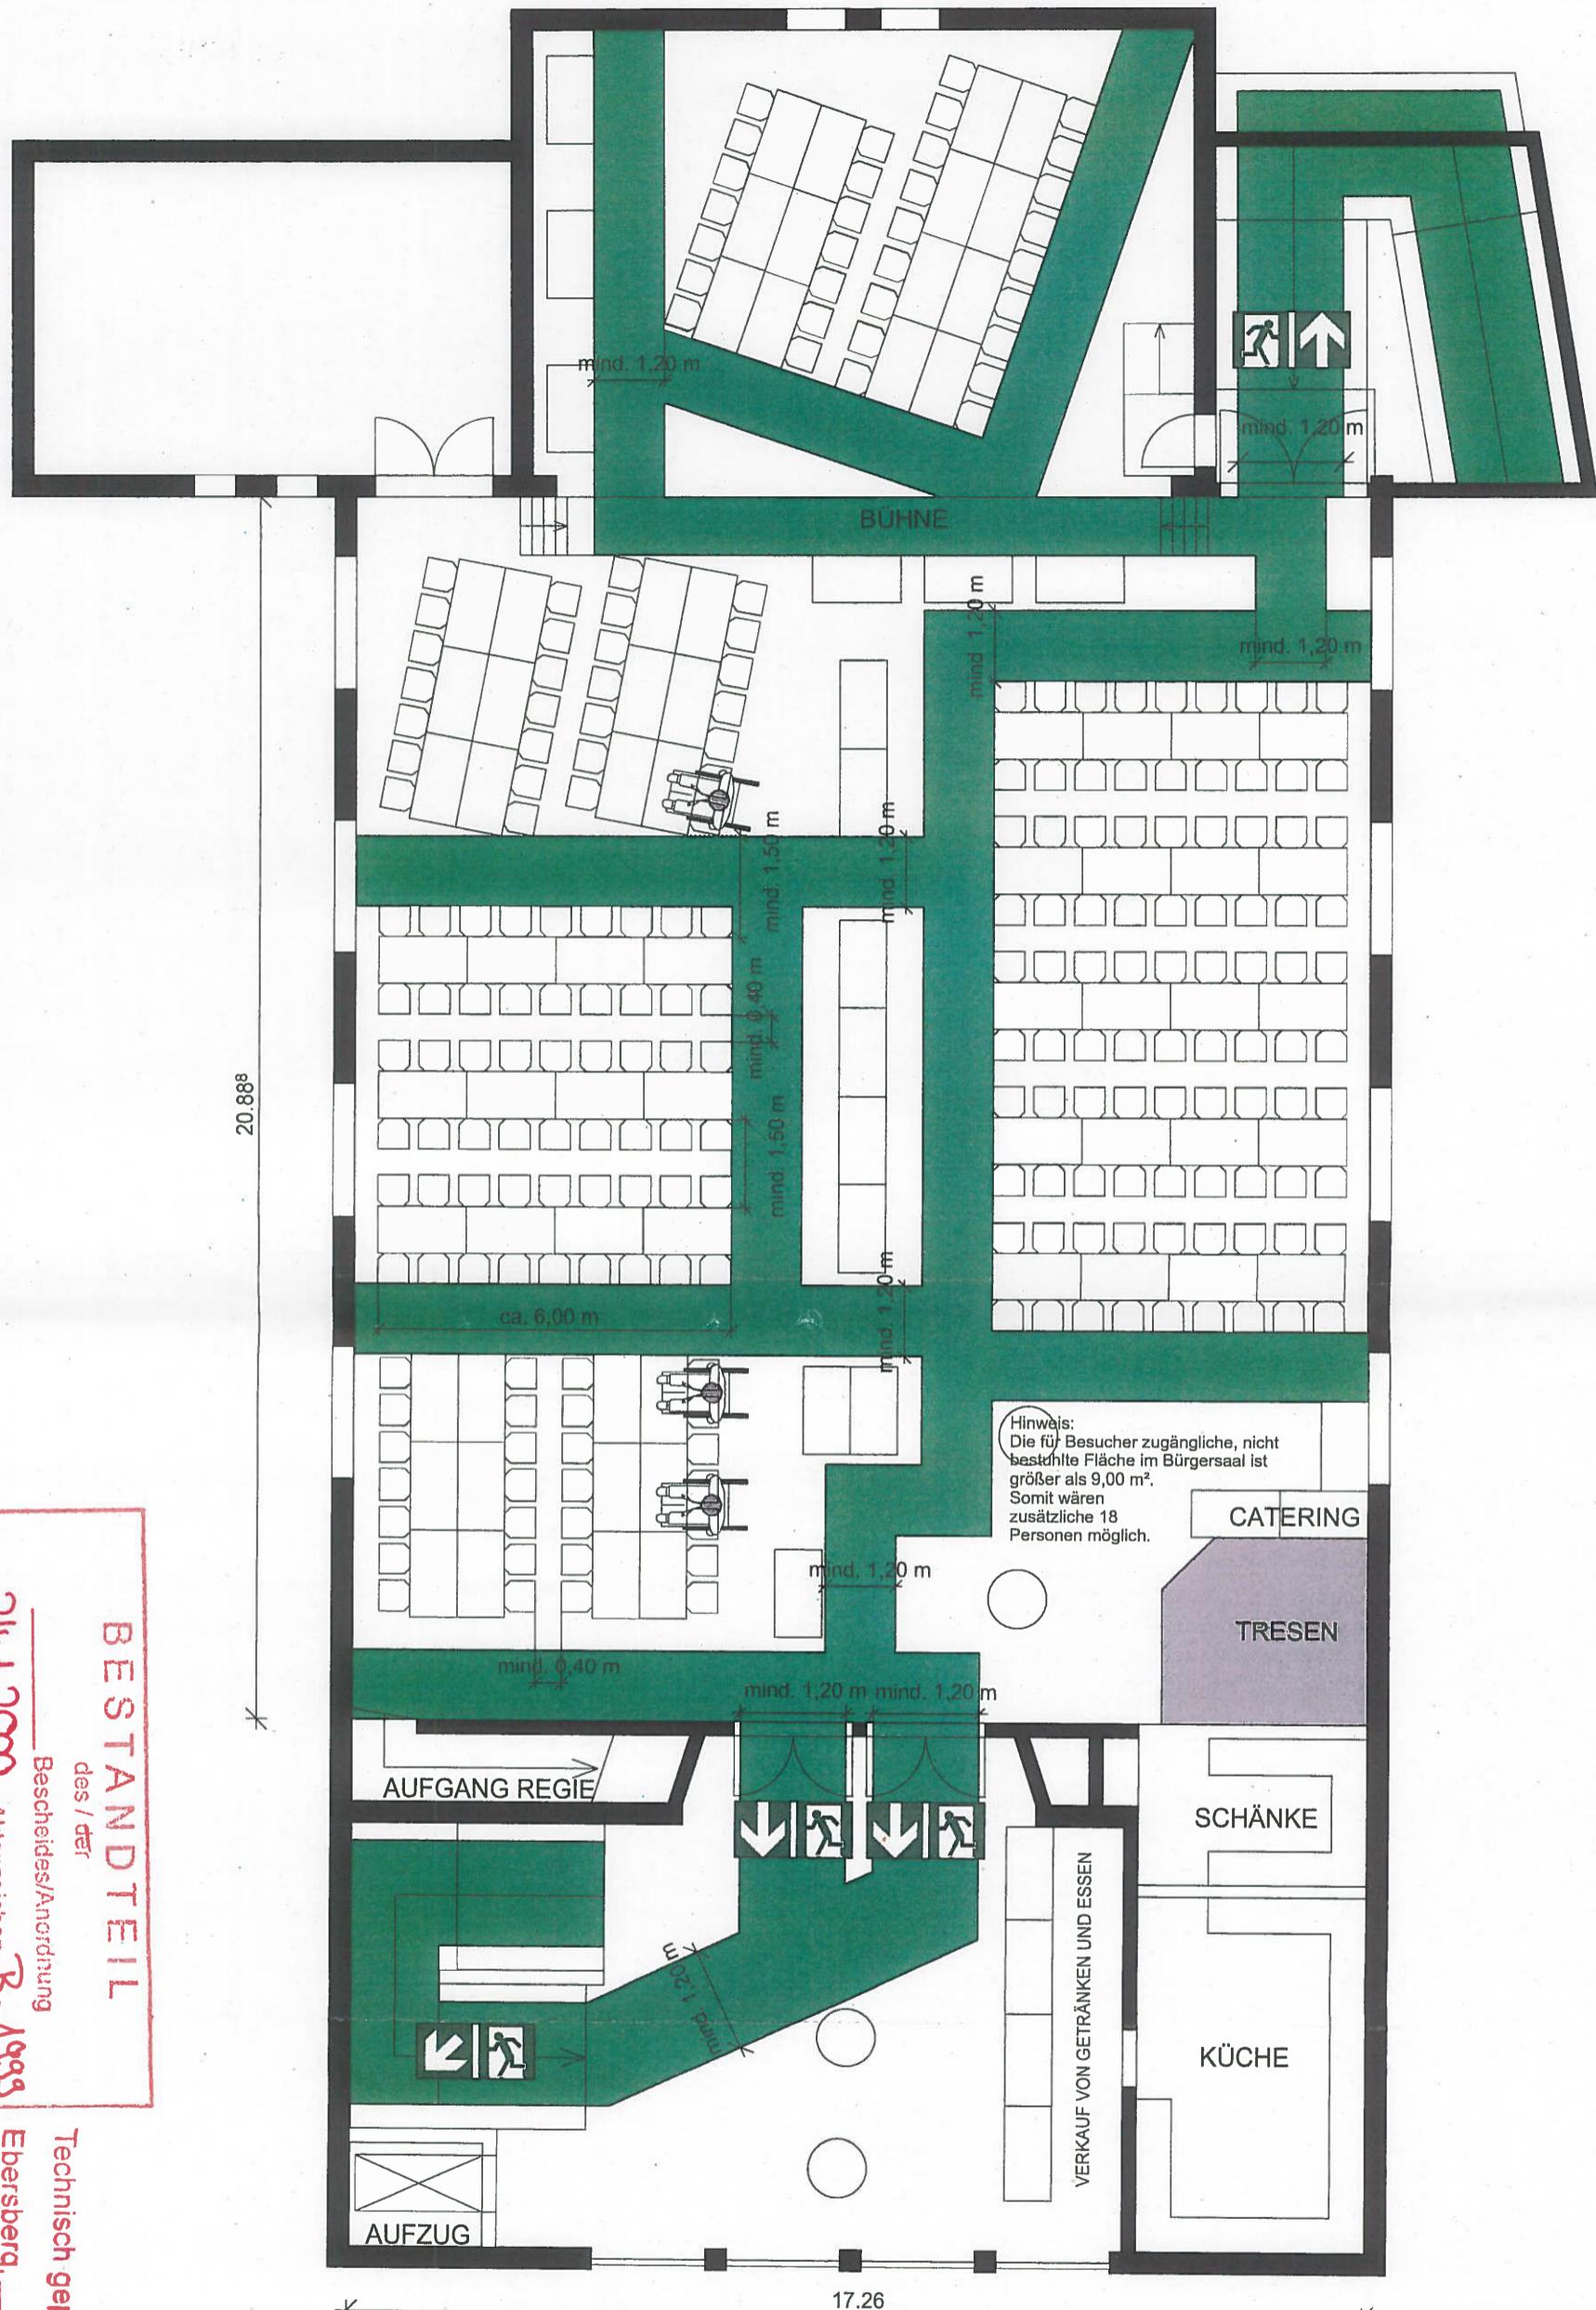

B E S T A N D T E I L
des / der
Bescheides/Anordnung
vom 24.1.2000 Aktenzeichen B-1939
Landratsamt Ebersberg 1250


Ebersberg, — Technisch geprüft

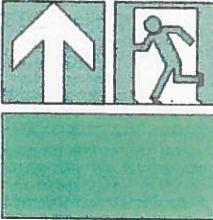

NOTAUSGANG



TISC

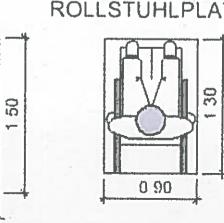

**HINWEIS:
NICHT GENUTZTE ROLL&STUHLFLÄCHEN WERDEN
DIE AUSGEWESSENEN FLUCHT- UND RETTUNG**

BÜRGERSAAL

GELTINGER STR 43, 8565

1 OBERGESCHOSS

BESTUHLUNGSVARIANTE 28 A

MÄSTAB M 1 : 120 FORMAT DIN A3

PLÄTZE GESAMT 247 (250)

18 226 3

(18) 1 (232) (10)


GEMEINDE PLIENING

GEMEINDE FLEINING
GELTINGER STR. 18
55250 BILTHOVEN

85652 PLIENING
TEL : 08121 : 793-0



BESTUHLUNGSPLAN

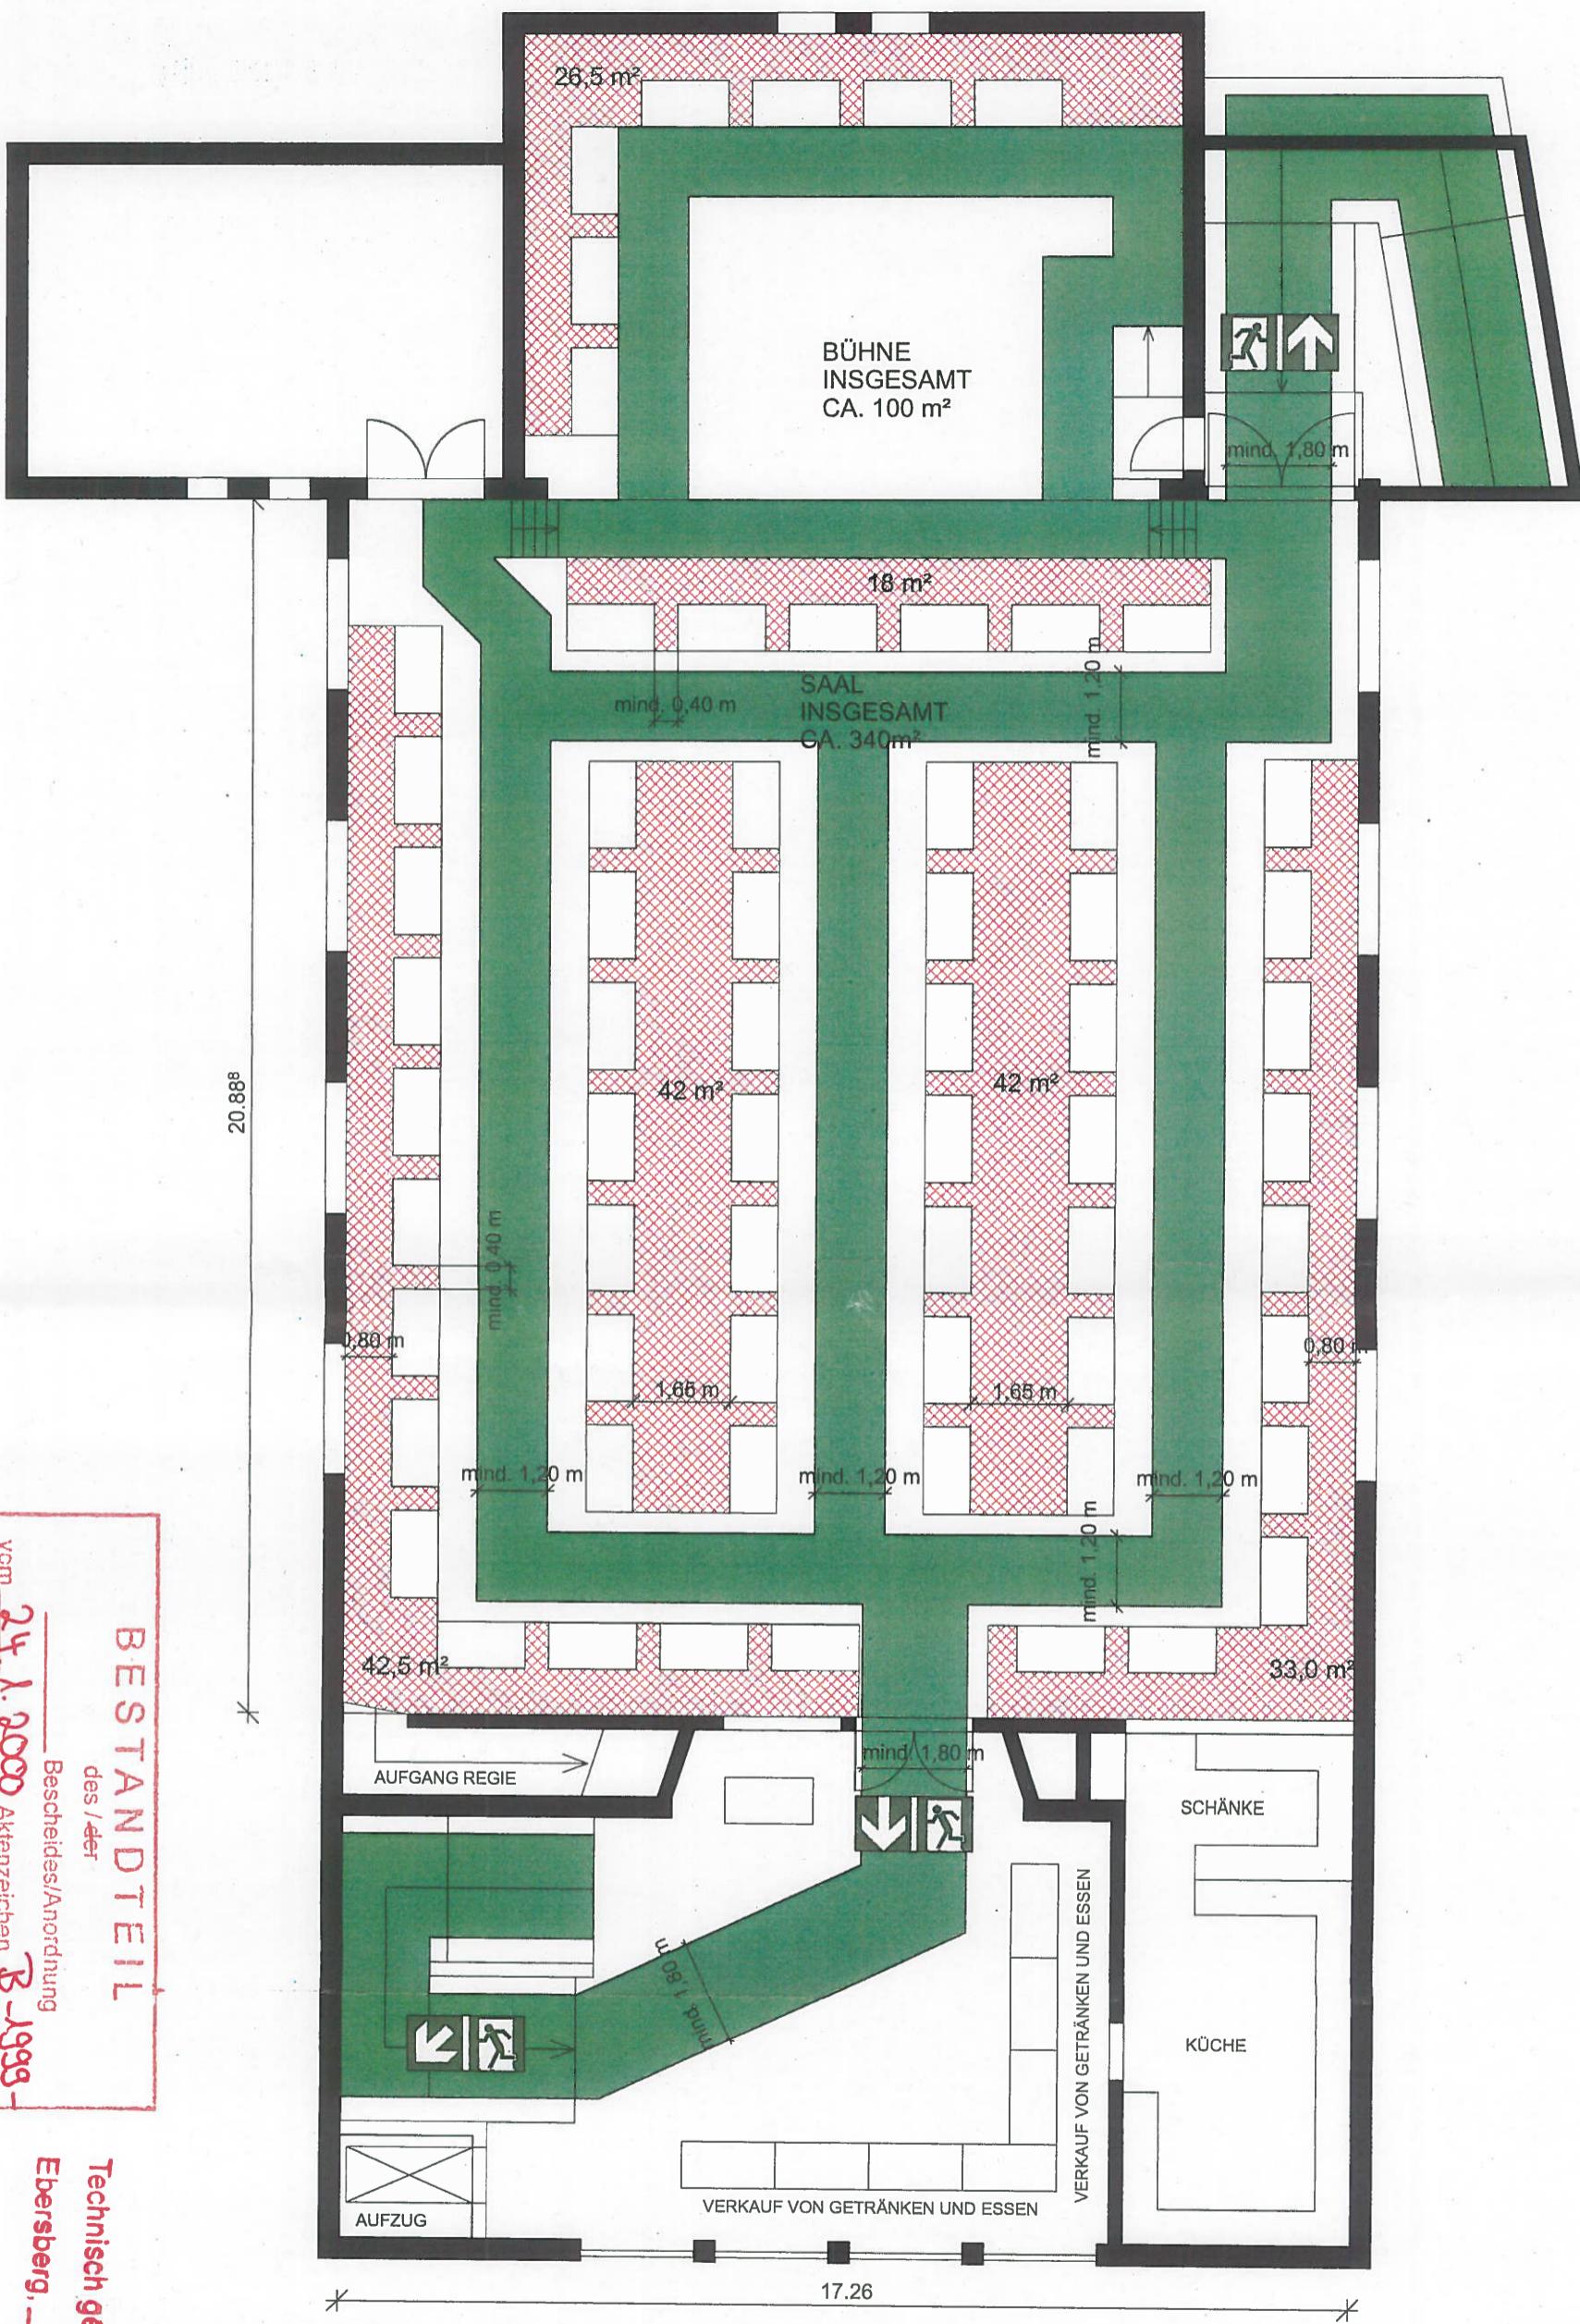

B E S T A N D T E I L

des / der

Bescheides/Anordnung
vom 24.1.2000

Aktenzeichen B-1999-


Landratsamt Ebersberg

Technisch gepr.
Ebersberg,

[Handwritten signature]
24. Aug. 2019

HINWEIS 1: FLÖHMARKTNUTZUNG: FÜR BESUCHER ZUGÄNGLICHE FLÄCHE INSG. MAX. 236,0 m ² (=472 PERSONEN). ROTE SCHRAFFUR: NICHT ZUGÄNGLICHE FLÄCHE (204,0 m ²) - ANNAHME: 2 PERSONEN PRO TISCHPLATZ (64 TISCHPLÄTZE / 128 PERSONEN).			HINWEIS 2: NICHT GENUTZTE ROLLSTUHLFLÄCHEN WERDEN IN STEHPLÄTZE UMGEWANDELT (SIEHE ZAHLEN IN KLAMMERN) DIE AUSGEWEISSENEN FLUCHT- UND RETTUNGSWEGE SIND VON EIN- UND AUFBAUTEN FREIZUHALTEN.		
LEGENDE:					
		NOTAUSGANG	STUHL	TISCH	ROLLSTUHLPLATZ
		FLUCHT- / RETTUNGSWEG	0,55 m x 0,52 m	1,50 m x 0,80 m	1,30 m x 0,90 m
MAßSTAB M 1:100			FORMAT DIN A3		
BÜRGERHAUS PLIENING BÜRGERSAAL GELTINGER STR. 43, 85652 PLIENING			PLÄTZE GESAMT 594 (600)		
1. OBERGESCHOSS			588 (600)	0 (0)	6 (0)
BESTUHLUNGSVARIANTE 29					
MAßSTAB M 1:100					
FORMAT DIN A3					
DATUM: 22.07.2019					
<i>[Handwritten signature]</i>			GEMEINDE PLIENING GELTINGER STR. 18 85652 PLIENING TEL.: 08121 / 793-0 MAIL: INFO@PLIENING.DE		

BESTUHLUNGSPLAN

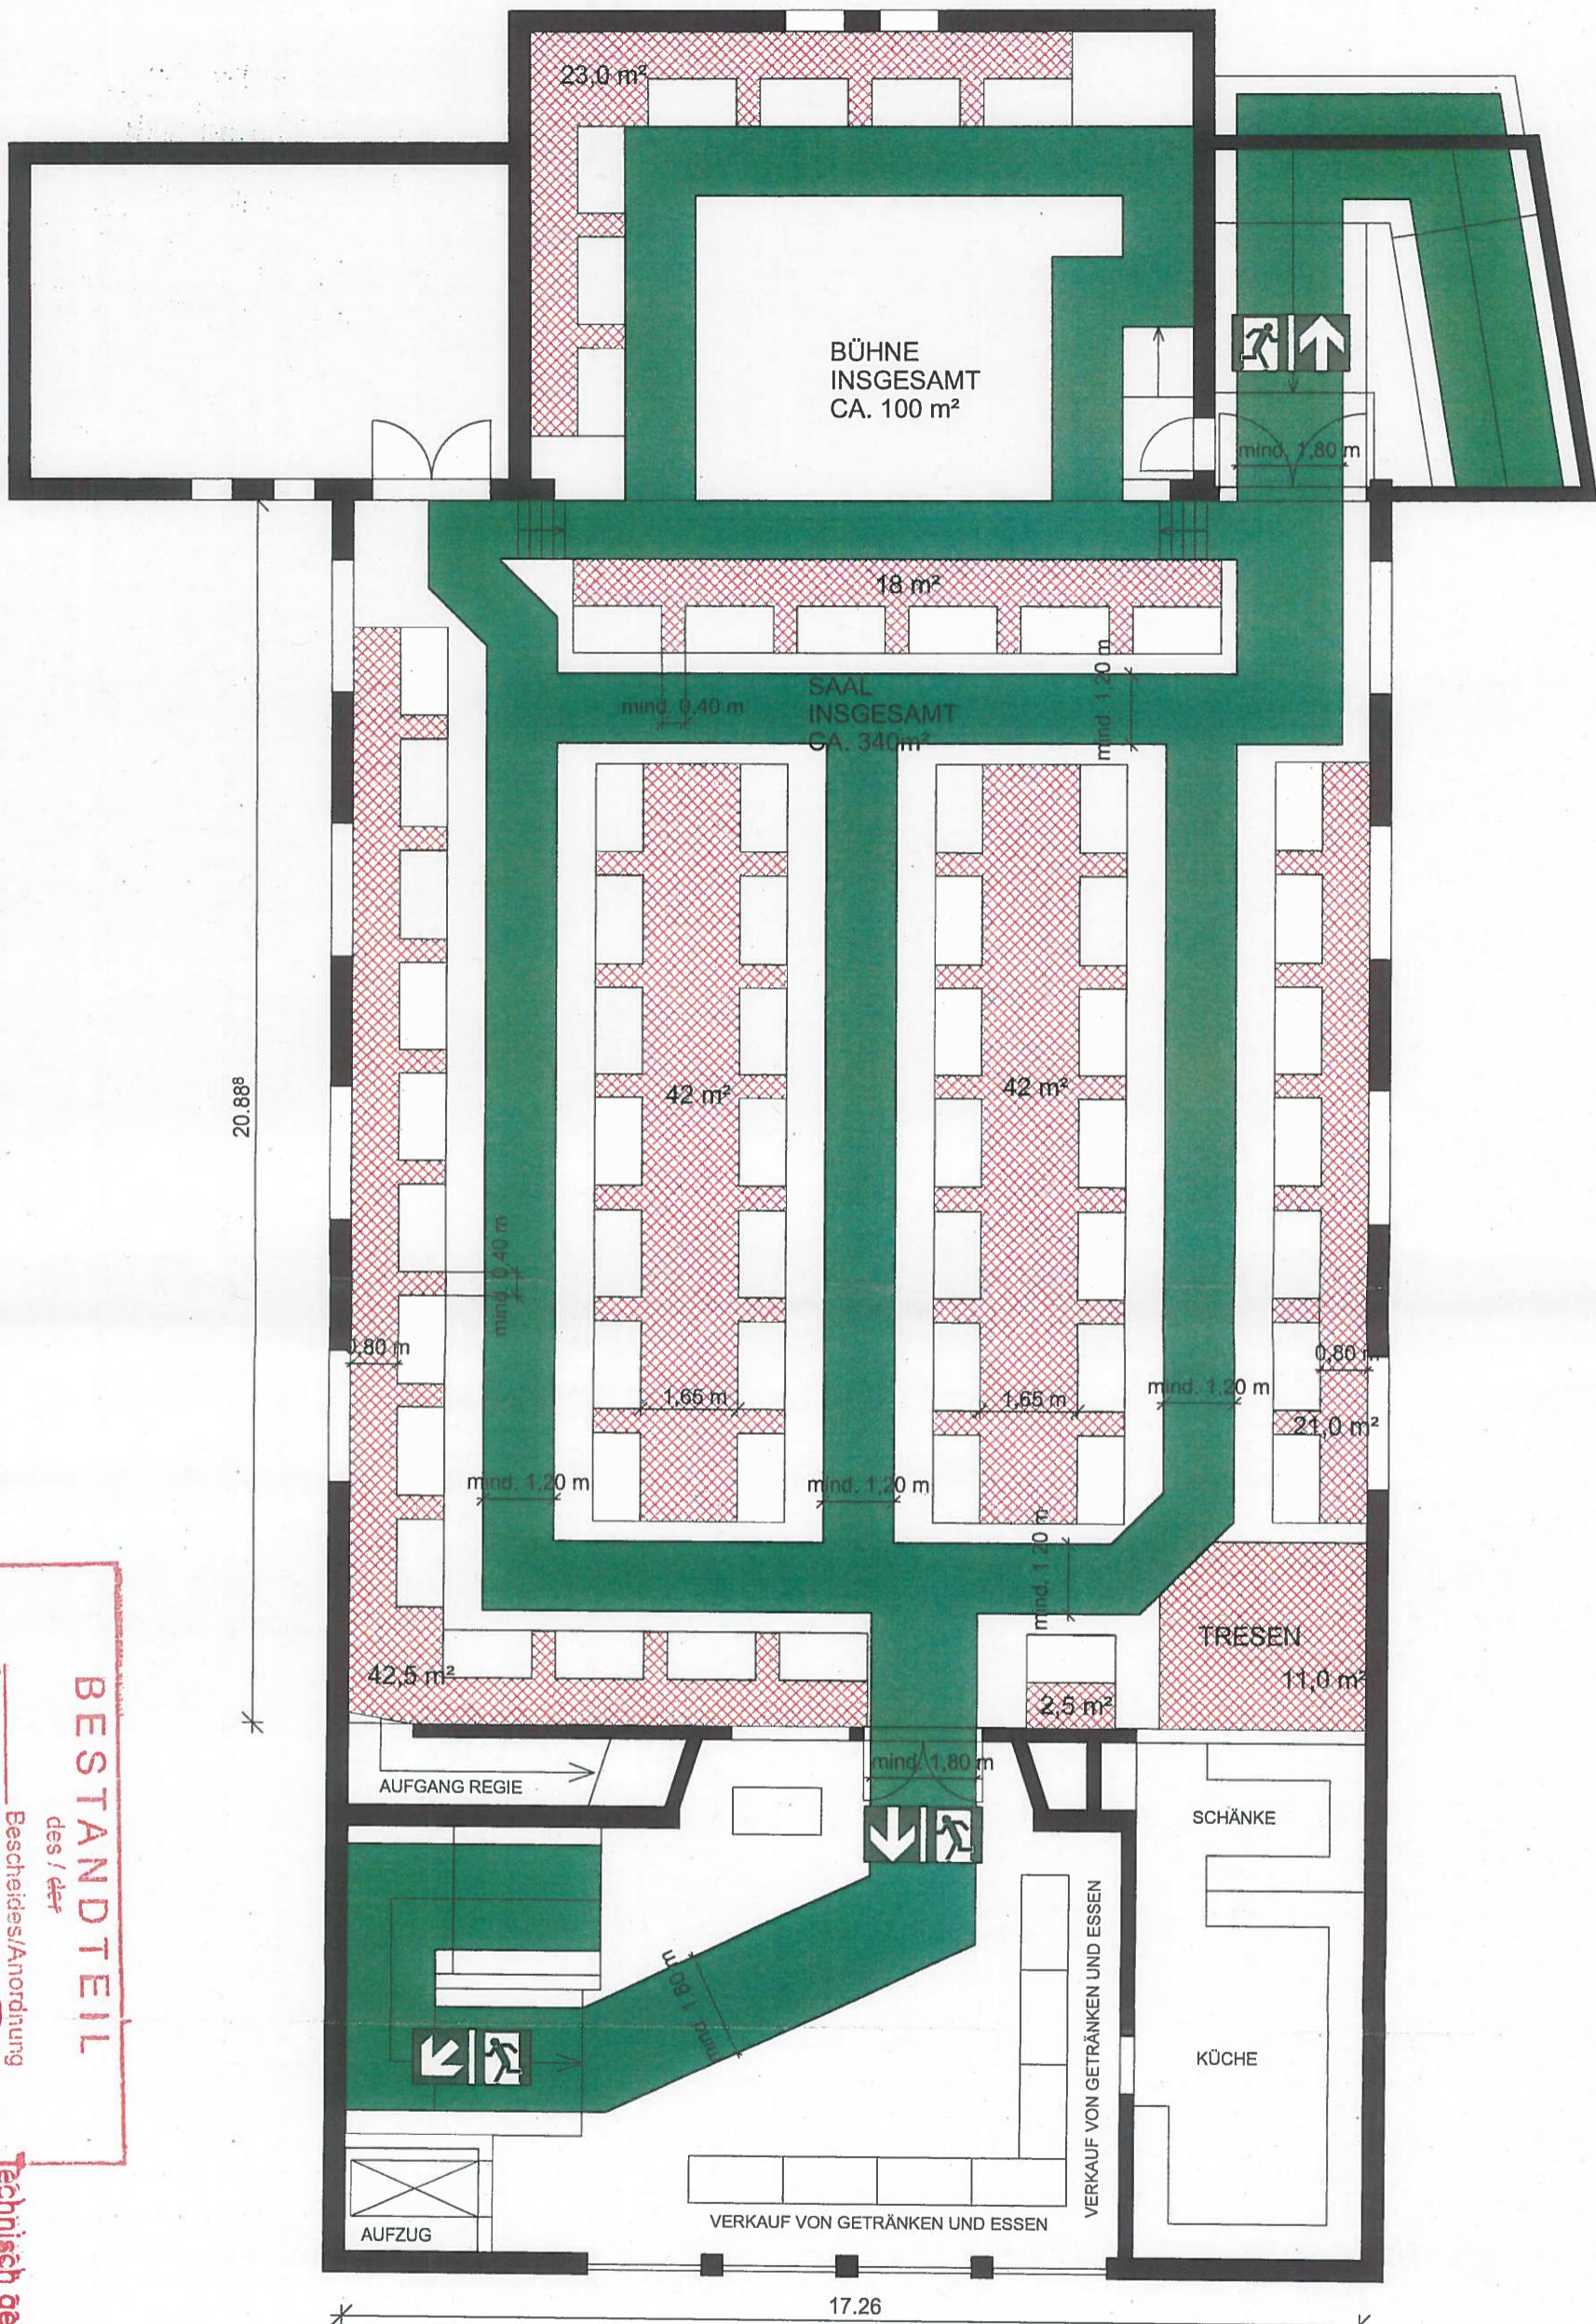

BESTANDTEIL





des / der
Bescheids/Anordnung
vom 24.1.2000
Aktenzeichen B-1999-
Landratsamt Ebersberg,

Technisch geprüft

2 Aug. 2019

HINWEIS 1:
FLÖRMARKTNUTZUNG: FÜR BEBÜCHER ZUGÄNGLICHE FLÄCHE INSG. MAX. 238,0 m² (=476 PERSONEN).
ROTE SCHRAFFUR: FÜR BEBÜCHER NICHT ZUGÄNGLICHE FLÄCHE (202,0 m²) - ANNAHME: 2 PERSONEN PRO TISCHPLATZ (82 TISCHPLÄTZE / 124 PERSONEN).

HINWEIS 2:
NICHT GENUTZTE ROLLSTUHLFLÄCHEN WERDEN IN STEHPLÄTZE UMGEWANDELNT (SIEHE ZAHLEN IN KLAMMERN)
DIE AUSGEWESSENEN FLUCHT- UND RETTUNGSWEGE SIND VON EIN- UND AUFBAUTEN FREIZUHALTEN.

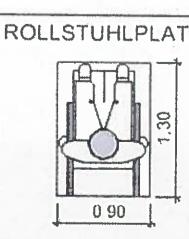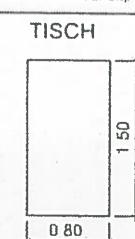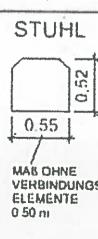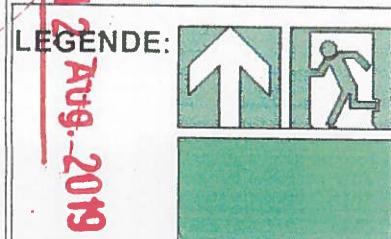

BÜRGERSAAL
GELTINGER STR. 43 85652 PLIENING

1. OBERGESCHOSS

BESTUHLUNGSVARIANTE 29 A

MAßSTAB M 1:100 FORMAT DIN A3

DATUM: 22.07.2019


PLÄTZE GESAMT 594 (600)

588 (600)	0 (0)	6 (0)


GEMEINDE PLIENING
GELTINGER STR. 18
85652 PLIENING
TEL: 08121 / 793-0
MAIL: INFO@PLIENING.DE




BESTUHLUNGSPLAN

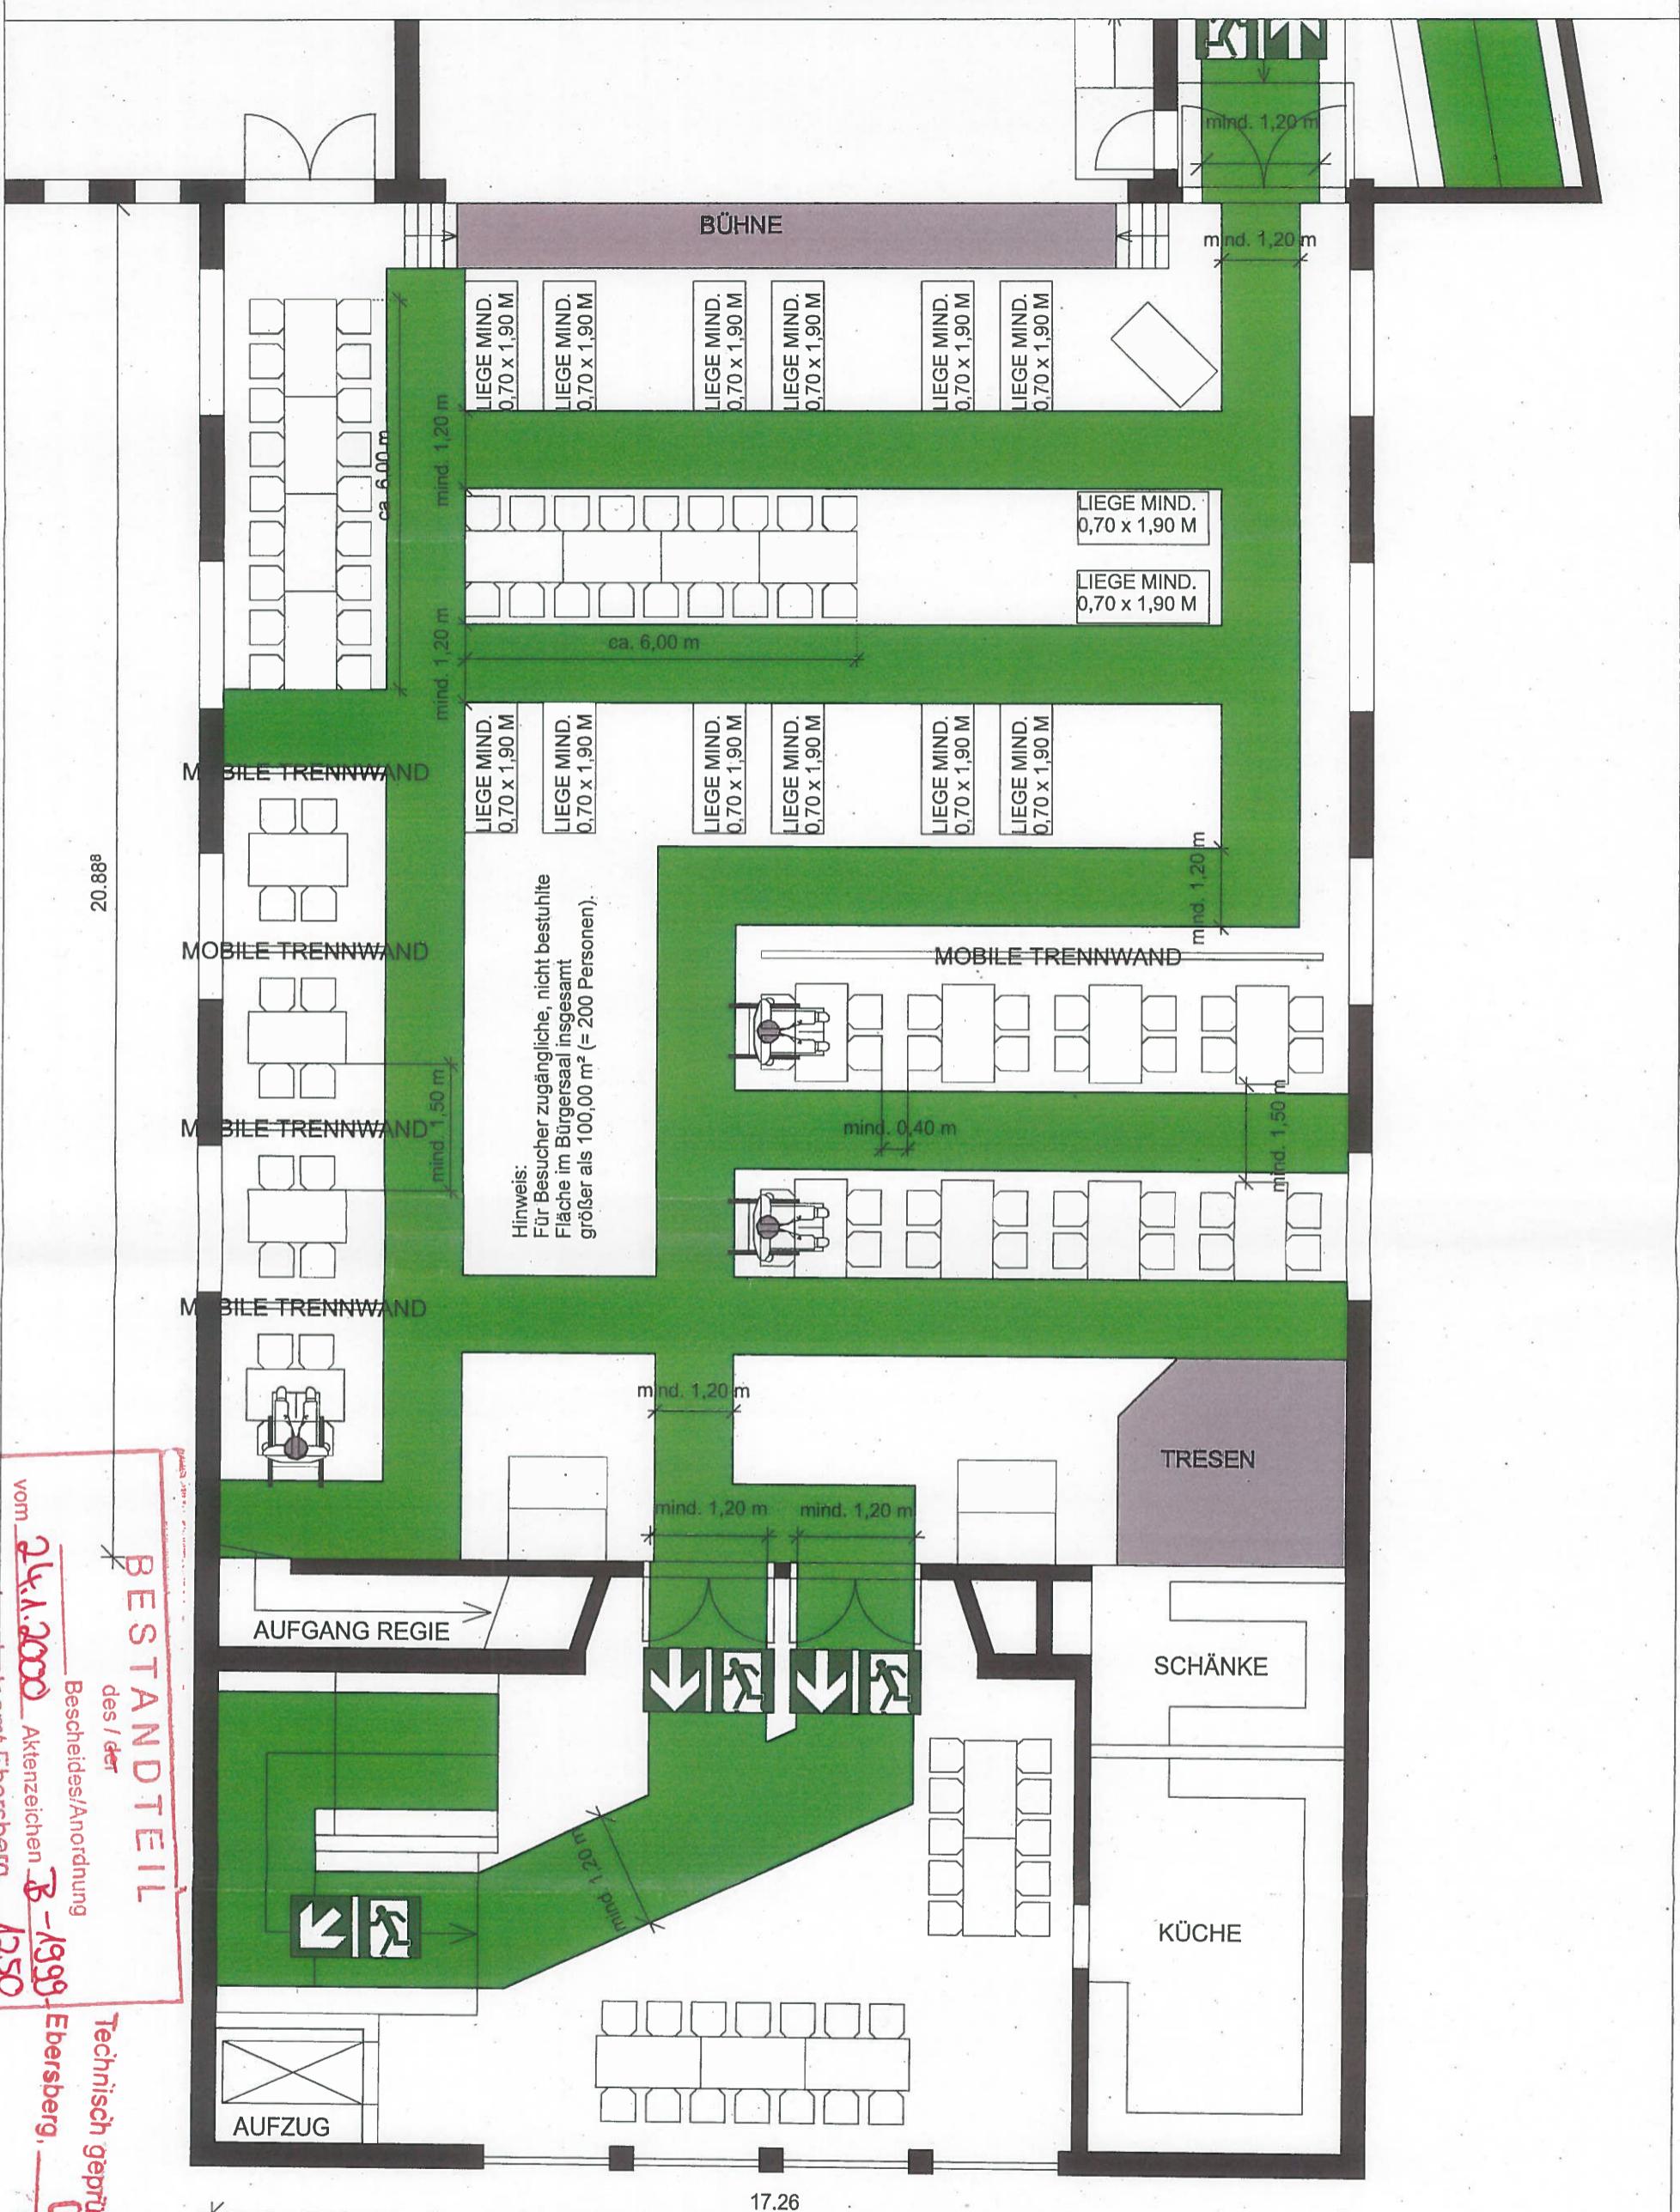


2019

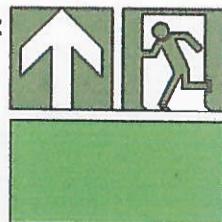

NOTAUSGANG

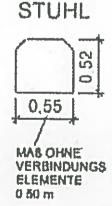

TISCH

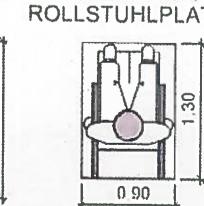

HINWEIS:
NICHT GENUTZTE ROLLSTUHLFLÄCHEN WERDEN IN BITZPLÄTZE UMGEWANDELT (SIEHE ZAHLEN IN KLAMMERN)
DIE AUSGEWEISENEN FLUCHT- UND RETTUNGSWEGE SIND VON EIN- UND AUFBAUTEN FREIzuHALTEN.

BÜRGERHAUS PLIENING
BÜRGERSAAL
GËLTINGER STR. 43, 85652 PLIENING

1. OBERGESCHOSS

BESTUHLUNGSVARIANTE 30

MAßSTAB M 1 : 100 FORMAT DIN A3

DATUM: 04.09.2019

PLÄTZE GESAMT 281 (284)		
200 (200)	1	78 (84)
		
3 (0)		
		
GEMEINDE PLIENING GELTINGER STR. 18 85652 PLIENING TEL : 08121 / 793-0 MAIL INFO@PLIENING.DE		